


EDIFICIO SEAPORT 3

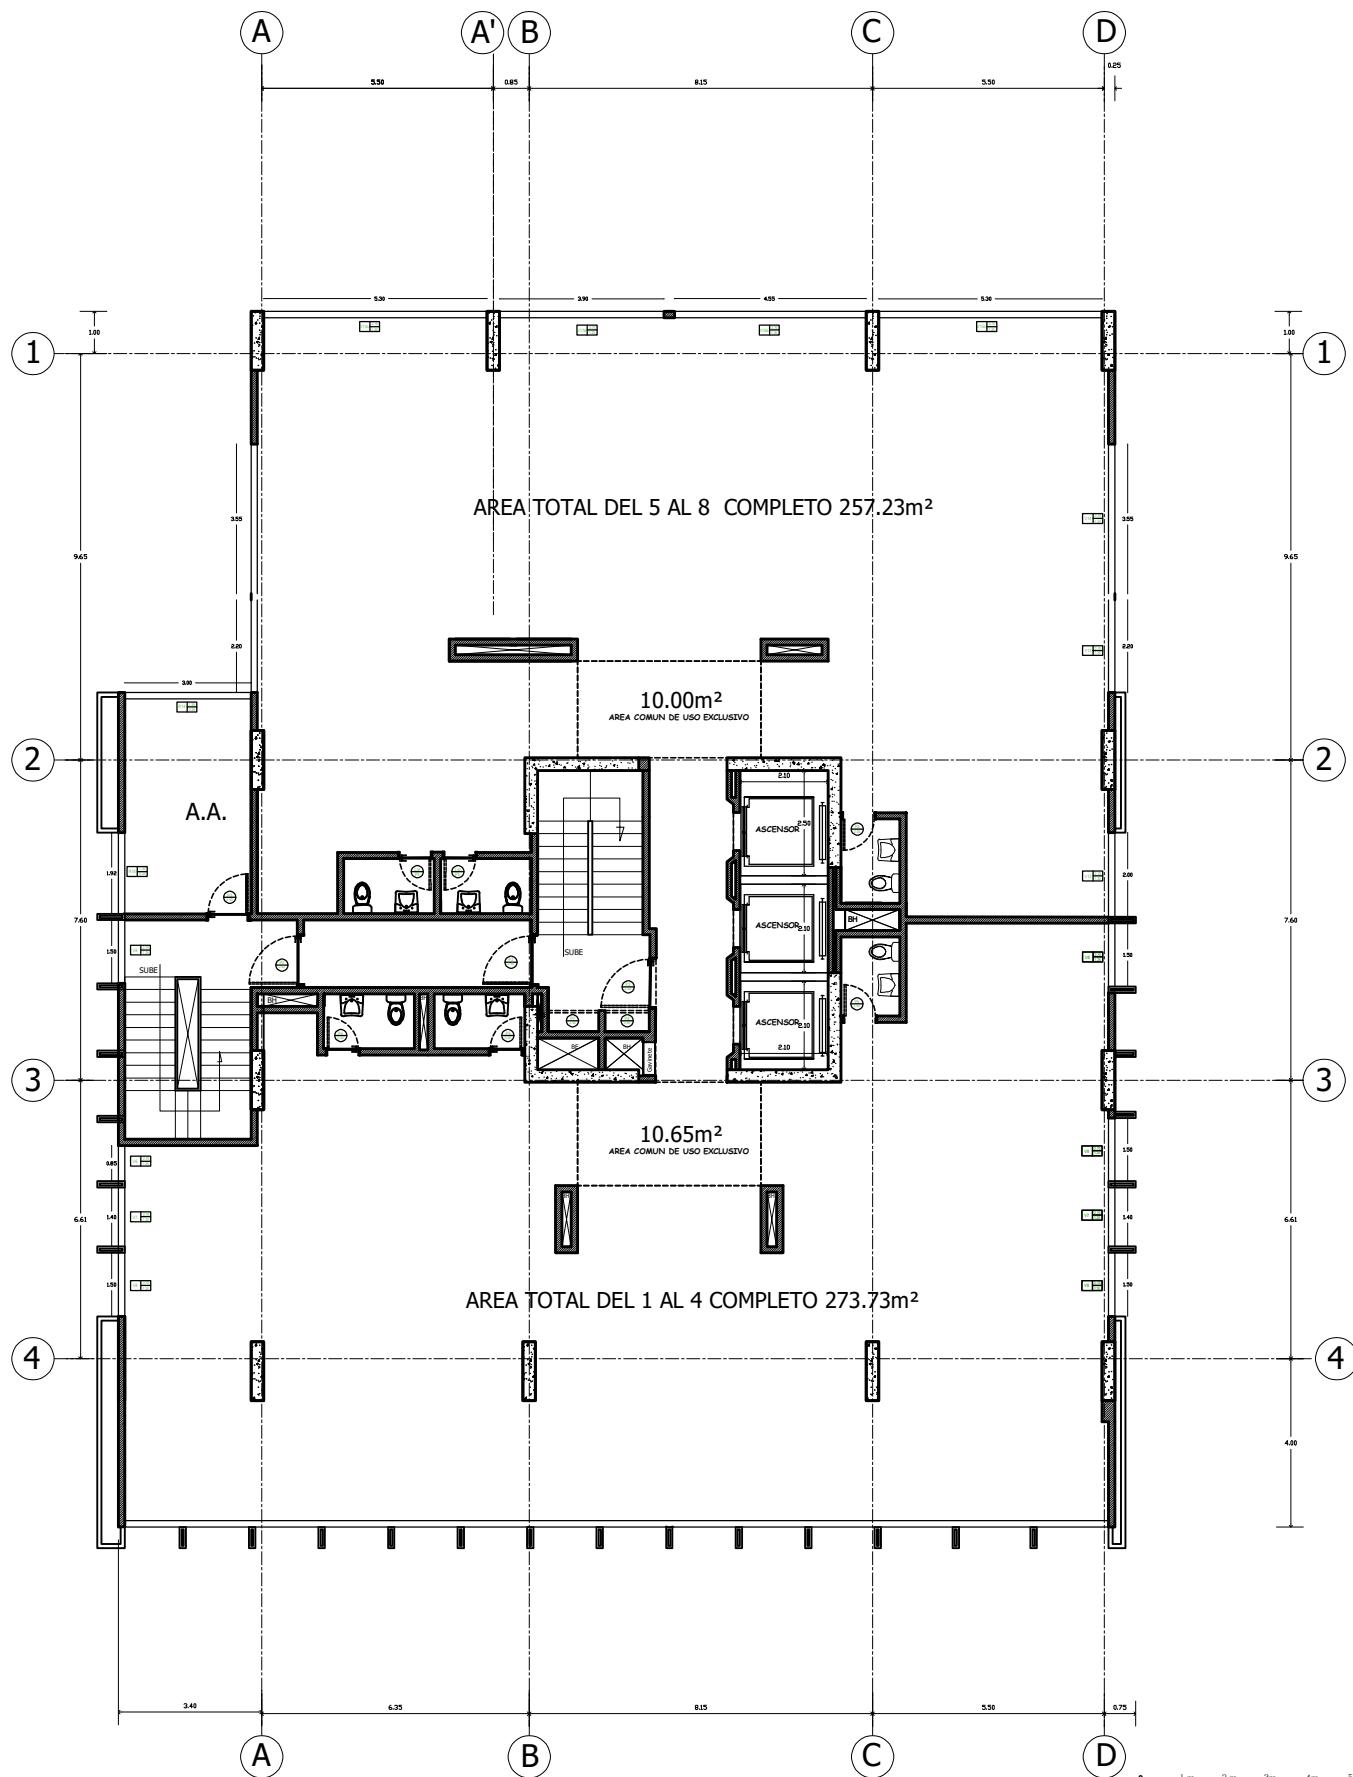

PLANTA TIPO OPCION MEDIOS PISO

ESTA ES UNA COPIA DIGITALIZADA. NO SE PUEDE HACER NINGUN TIPO DE DIFUSION SIN LA AUTORIZACION EXPRESA DEL DISEÑADOR. EL DISEÑO DE ESTE DOCUMENTO NO PUEDE SER UTILIZADO NI REPRODUCIDO EN SU TOTALIDAD NI EN PARTE, EXCEPTO EN EL CASO DE QUE SE HAGA CON AUTORIZACIONES PREVIA, OTORGADA POR ESCRITO, DE TRES ESTRELLAS DEL BERDAUIN S.A.S.

raimundo delgado m. ARQUITECTO



OBRA:	EDIFICIO SEAPORT 3	OBSERVACIONES:	Ciudad:	V.O. B3
PROPIETARIO:	TRES ESTRELLAS DEL BERDAUIN S.A.S.	DIRECCION:		
CONTRATISTA:		DIGITALIZADO:		
	PLANTA MEDIOS PISO	ESCALA:	1:75	FECHA: MARZO_2017