
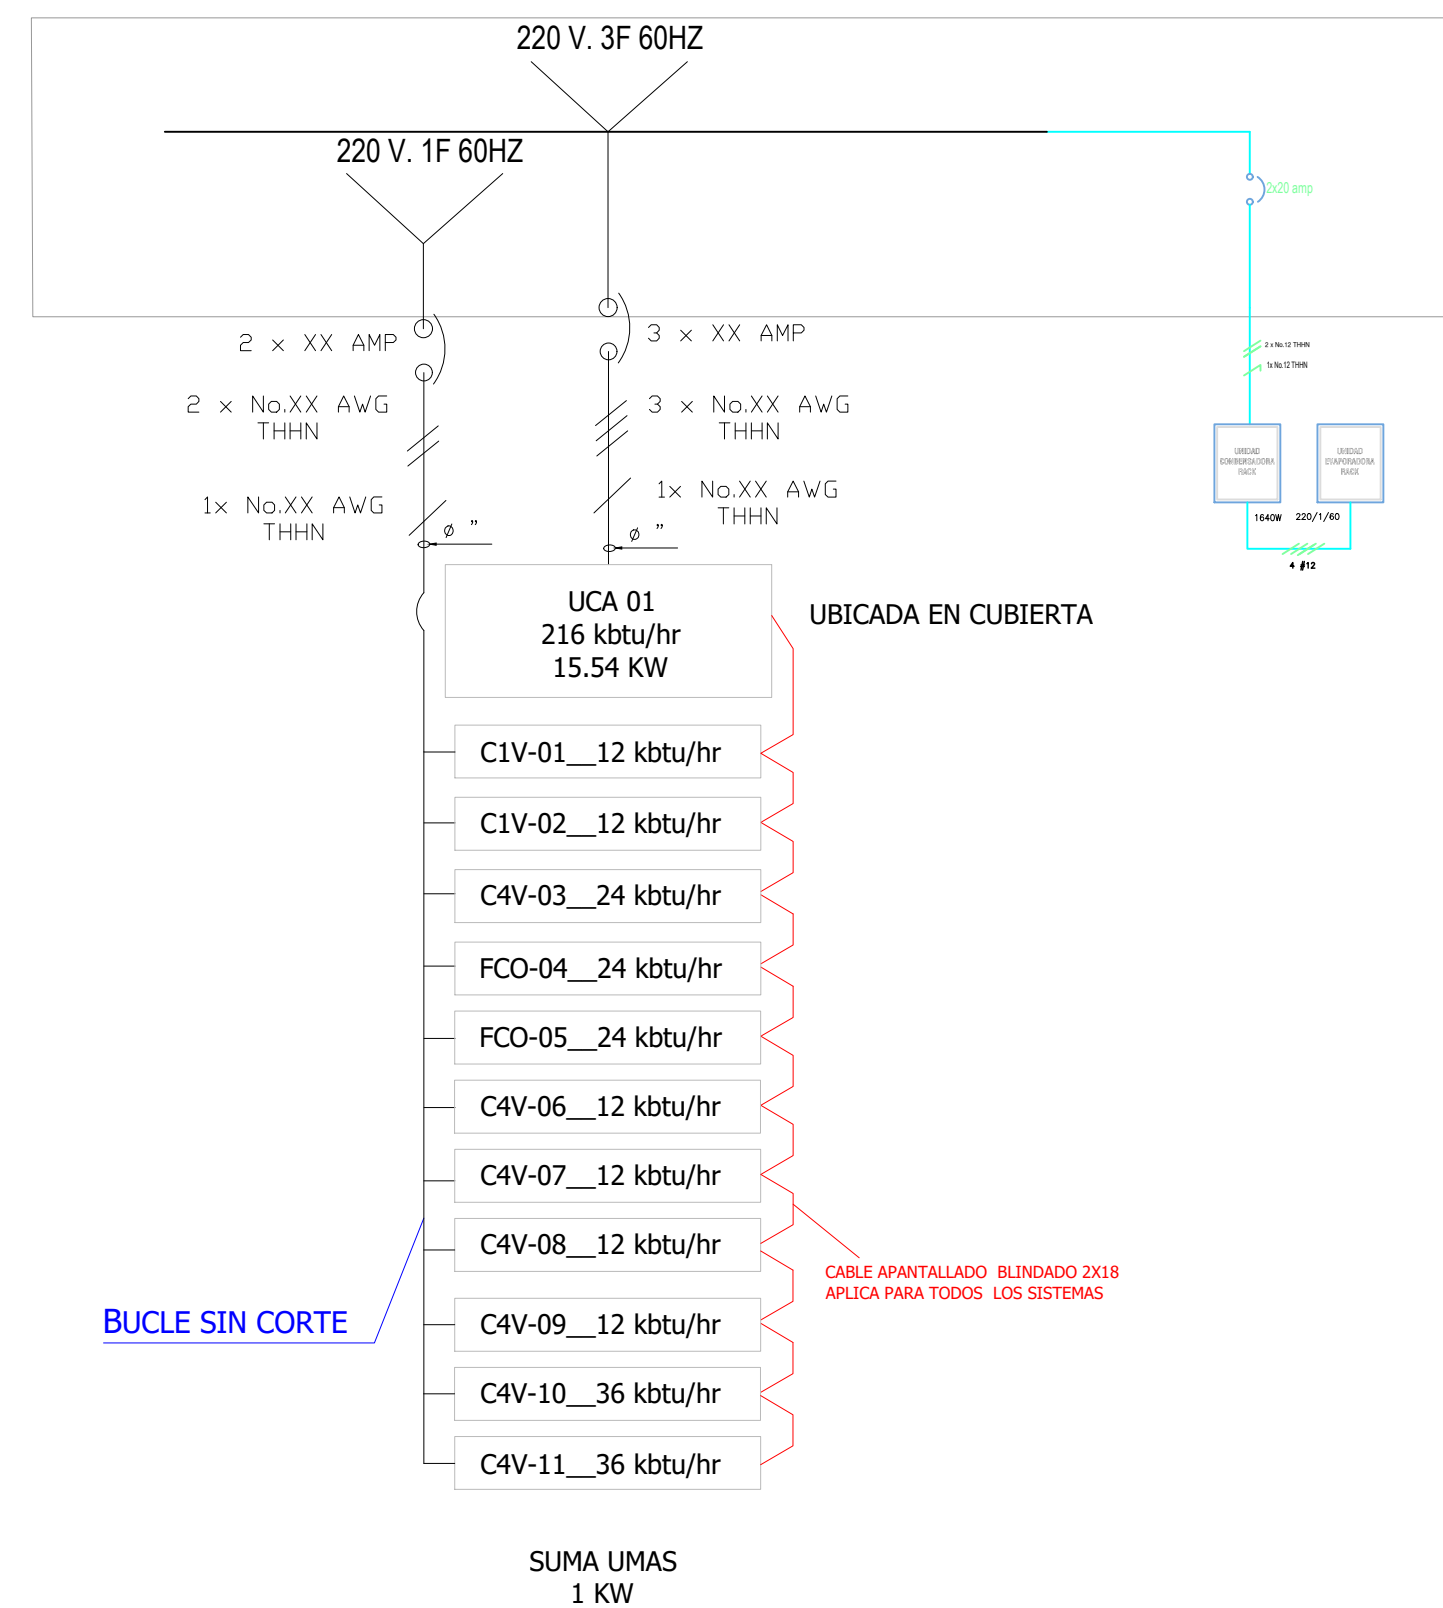
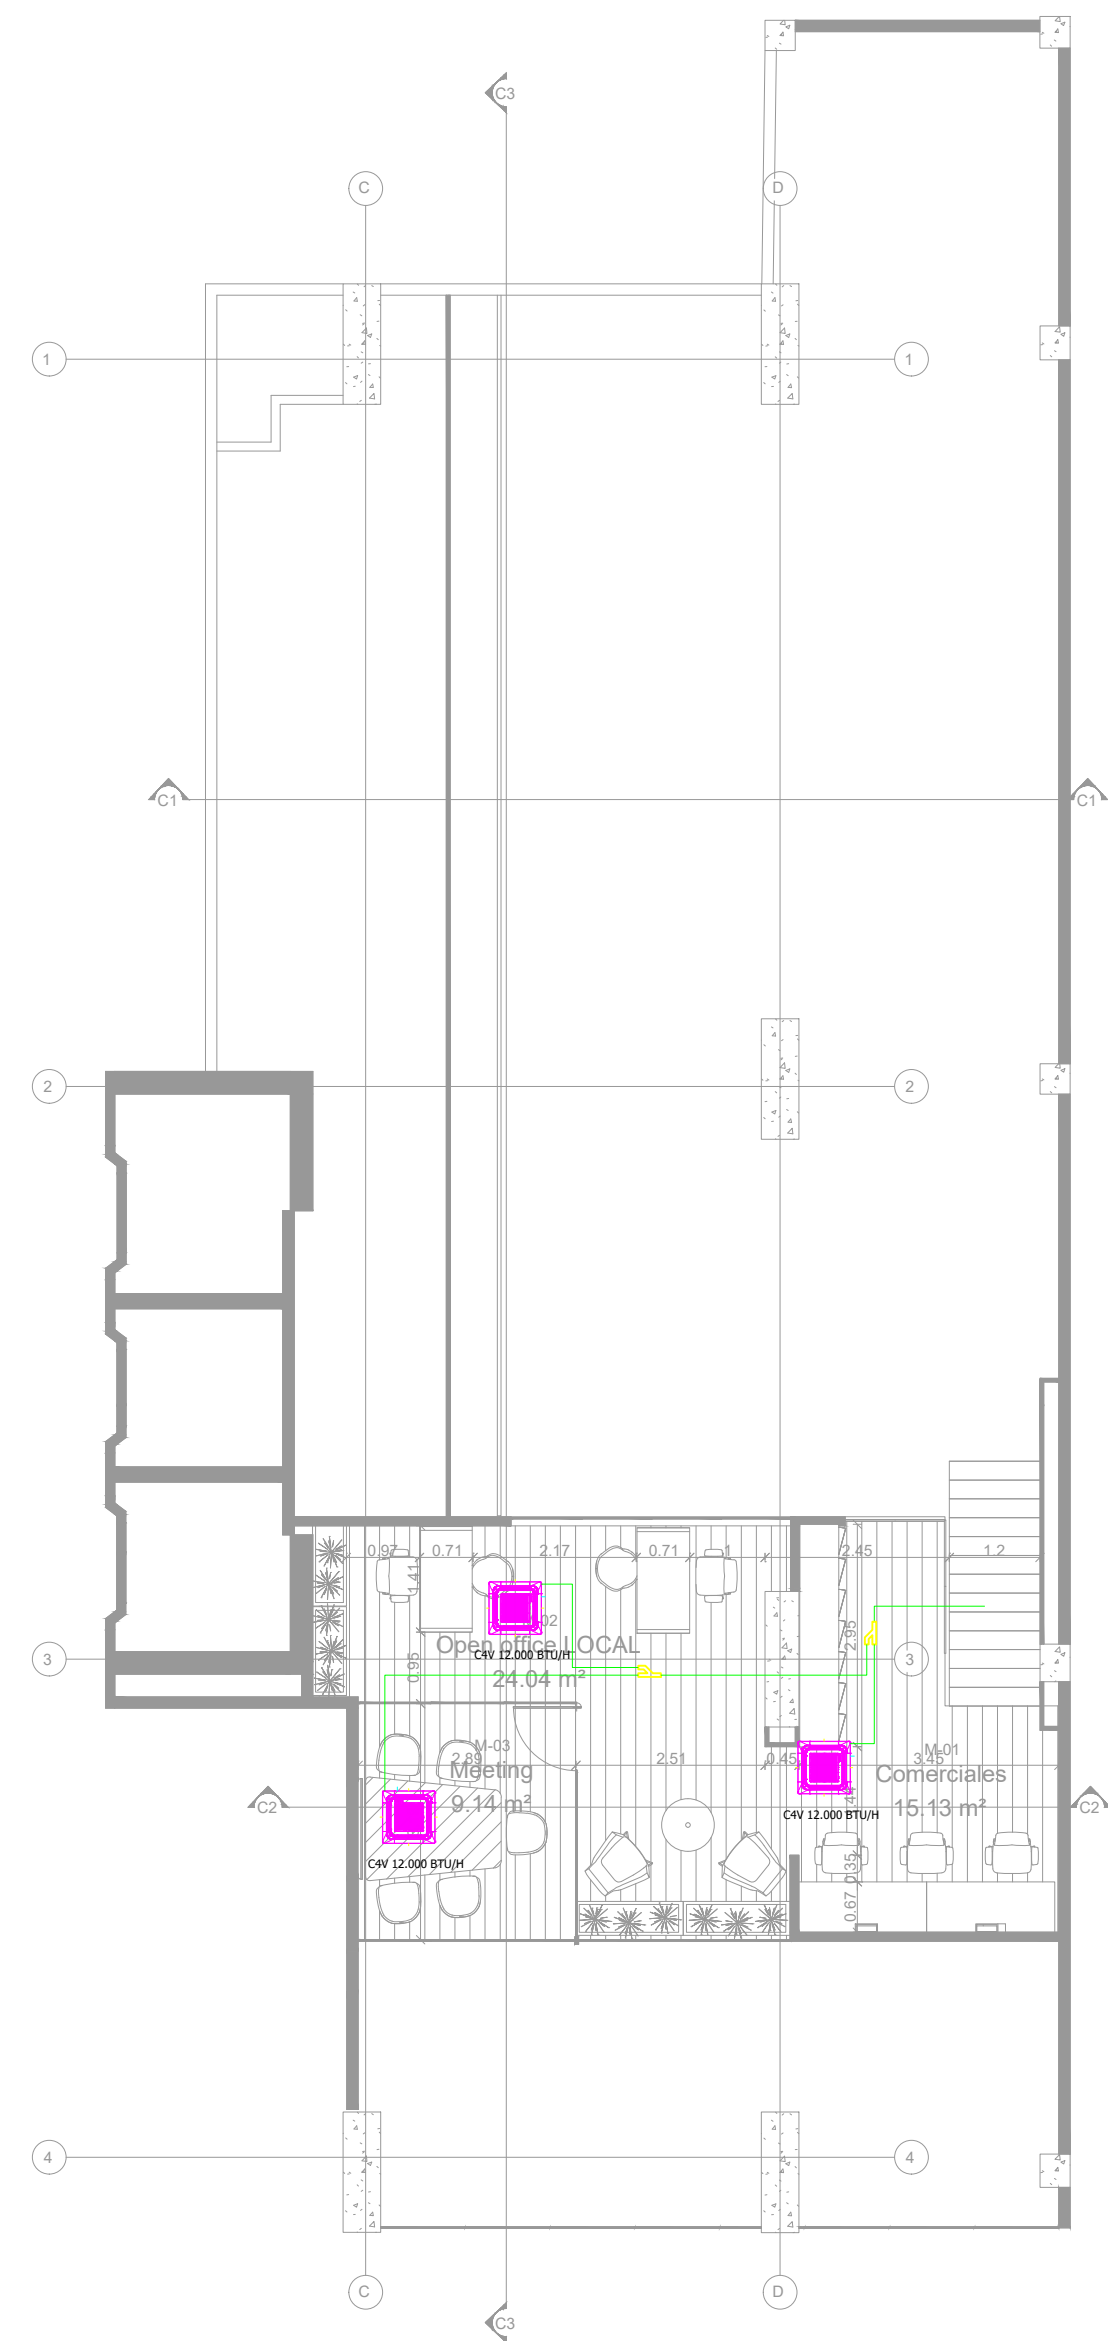


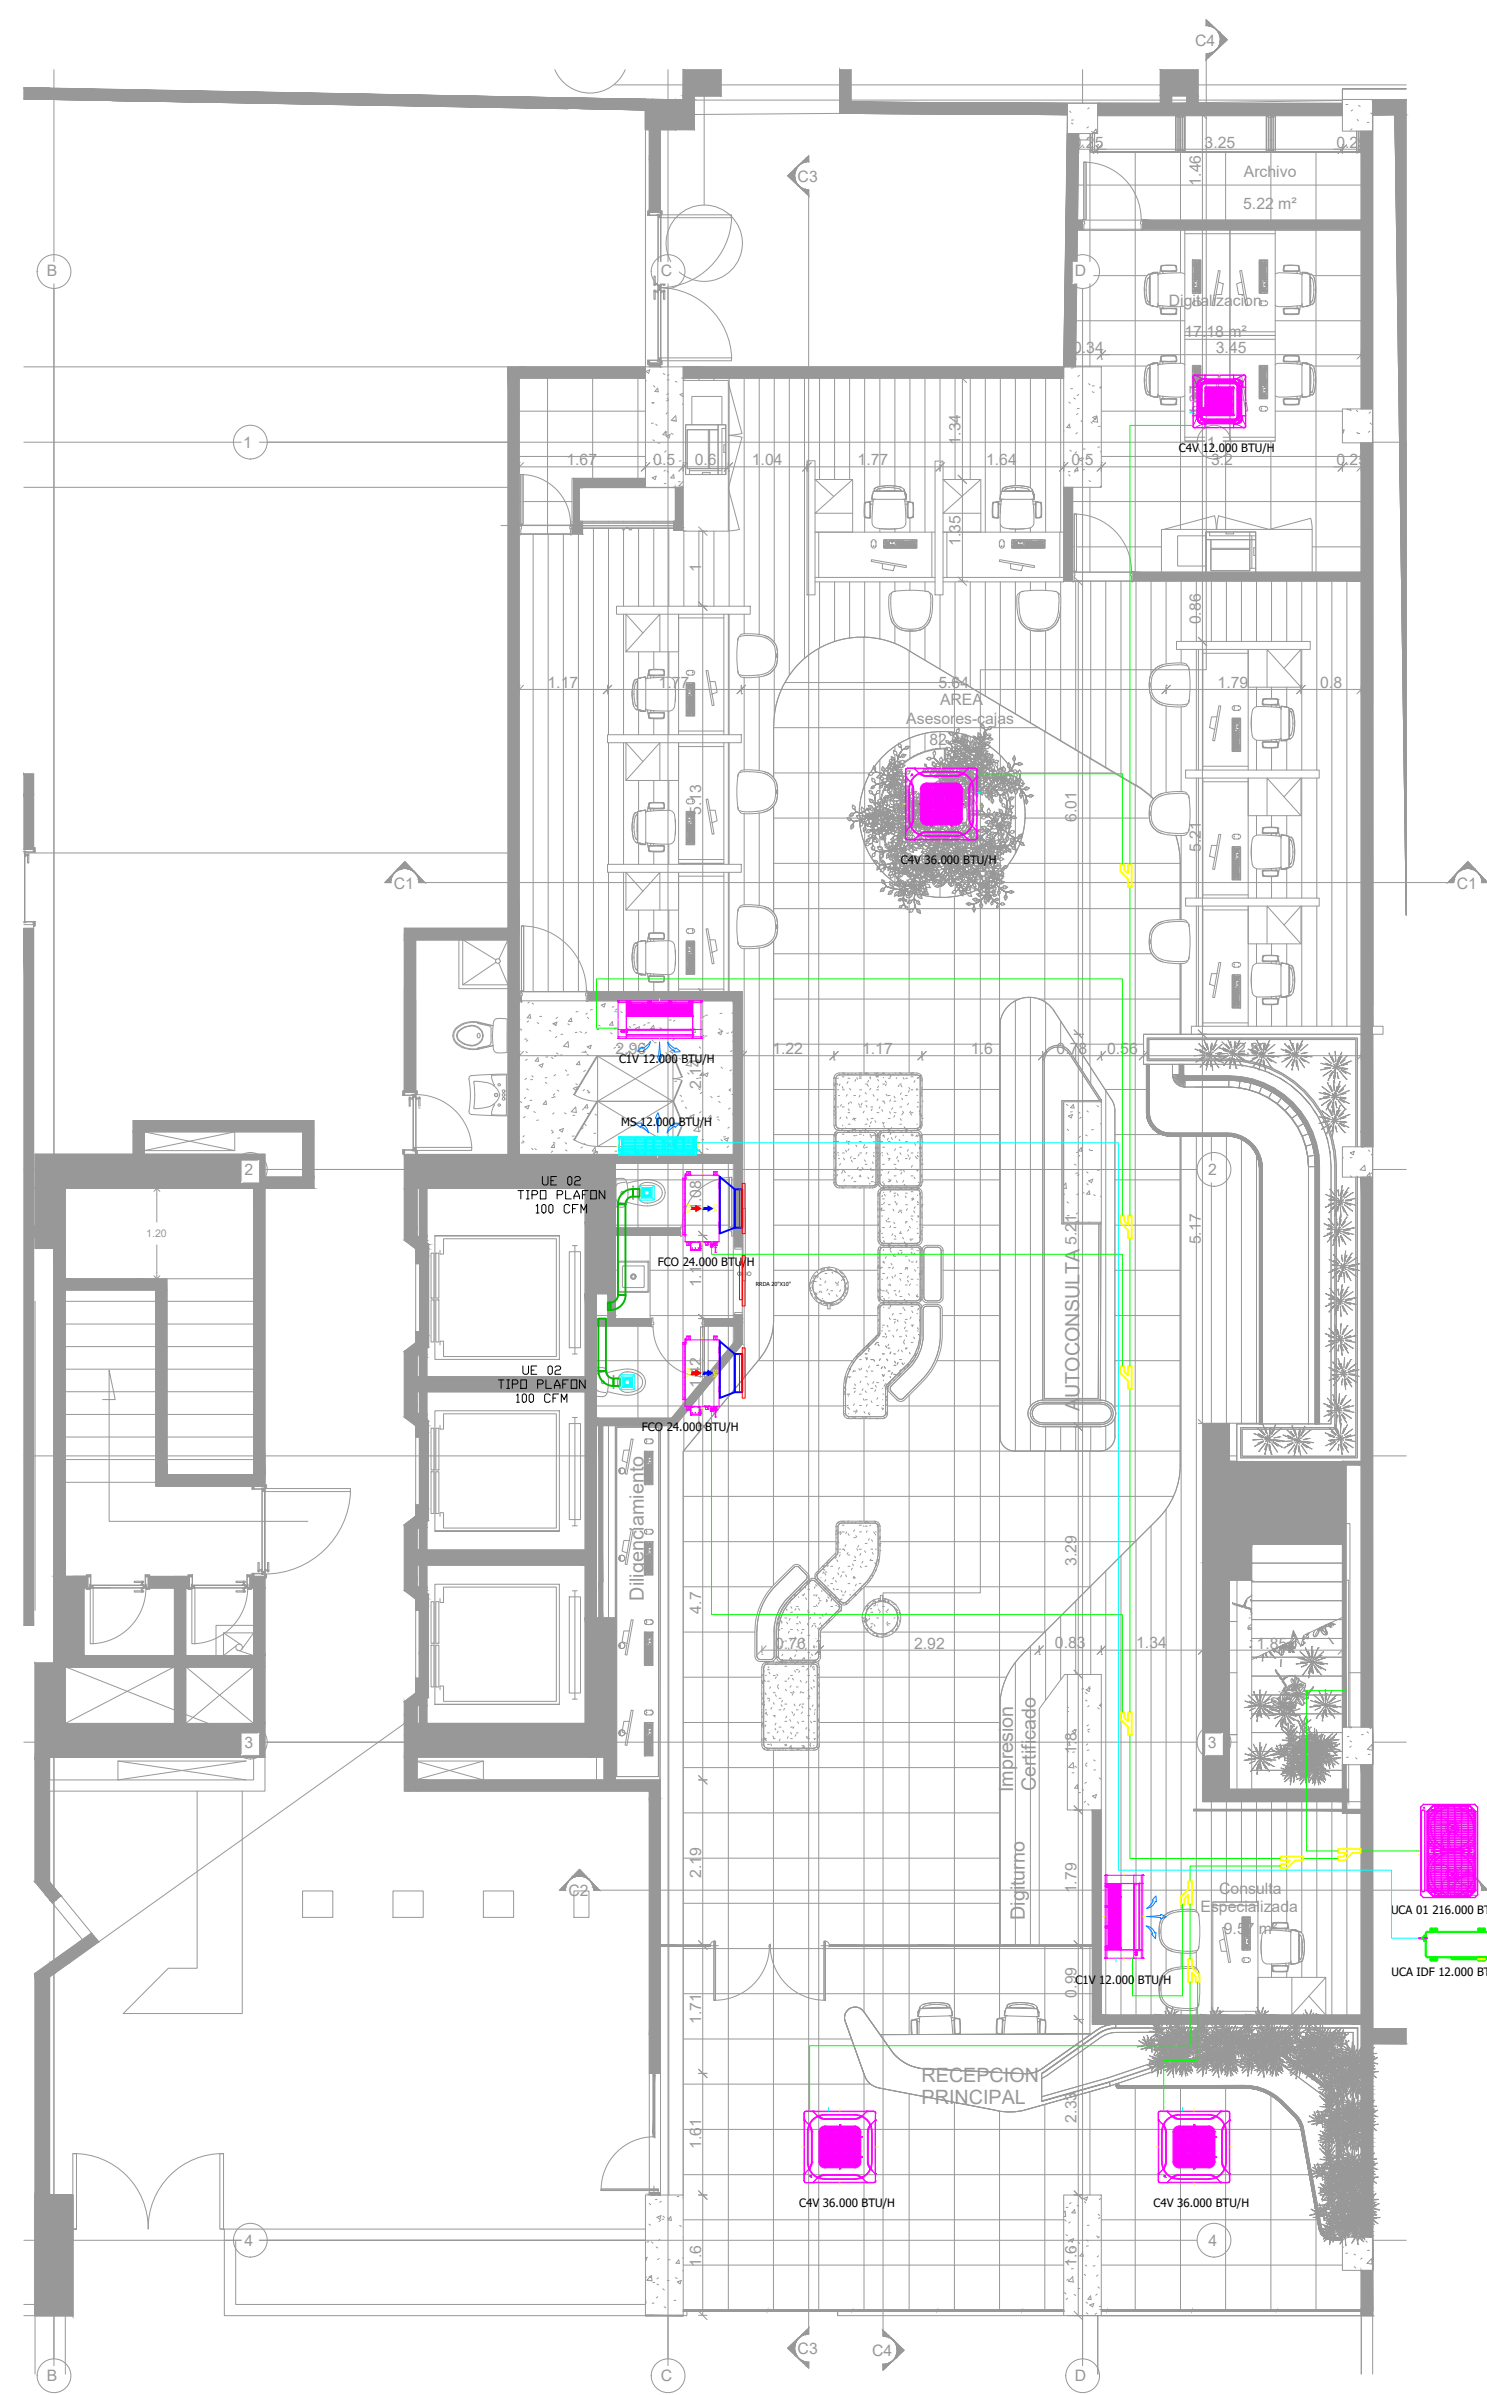

PROYECTO: **CAMARA
COMERCIO
CARTAGENA**

CONTIENE: **DISEÑO SISTEMA HVAC**

ÁREA: **PISO 1 - MEZANINE**

DISEÑO: **Ing. Héctor Iván Ruiz V.**

DIBUJO: **Ing. Mylena Guerrero**

CLIENTE: **ARQ. ANDRES JAIMES**

FIRMA: _____

FECHA: **FEB 2023**



ARCHIVO: **Arcon/Proyectos/AJ/CCC**



ESCALA: **1/100**

ARCON INGENIERIA S.A.S
CLL 79 BIS 62 - 49 OFIC. 301
Tel. (1) 7613639 Cel. 3007500011
hruiz@arconsas.com

PLANO: **1/4**



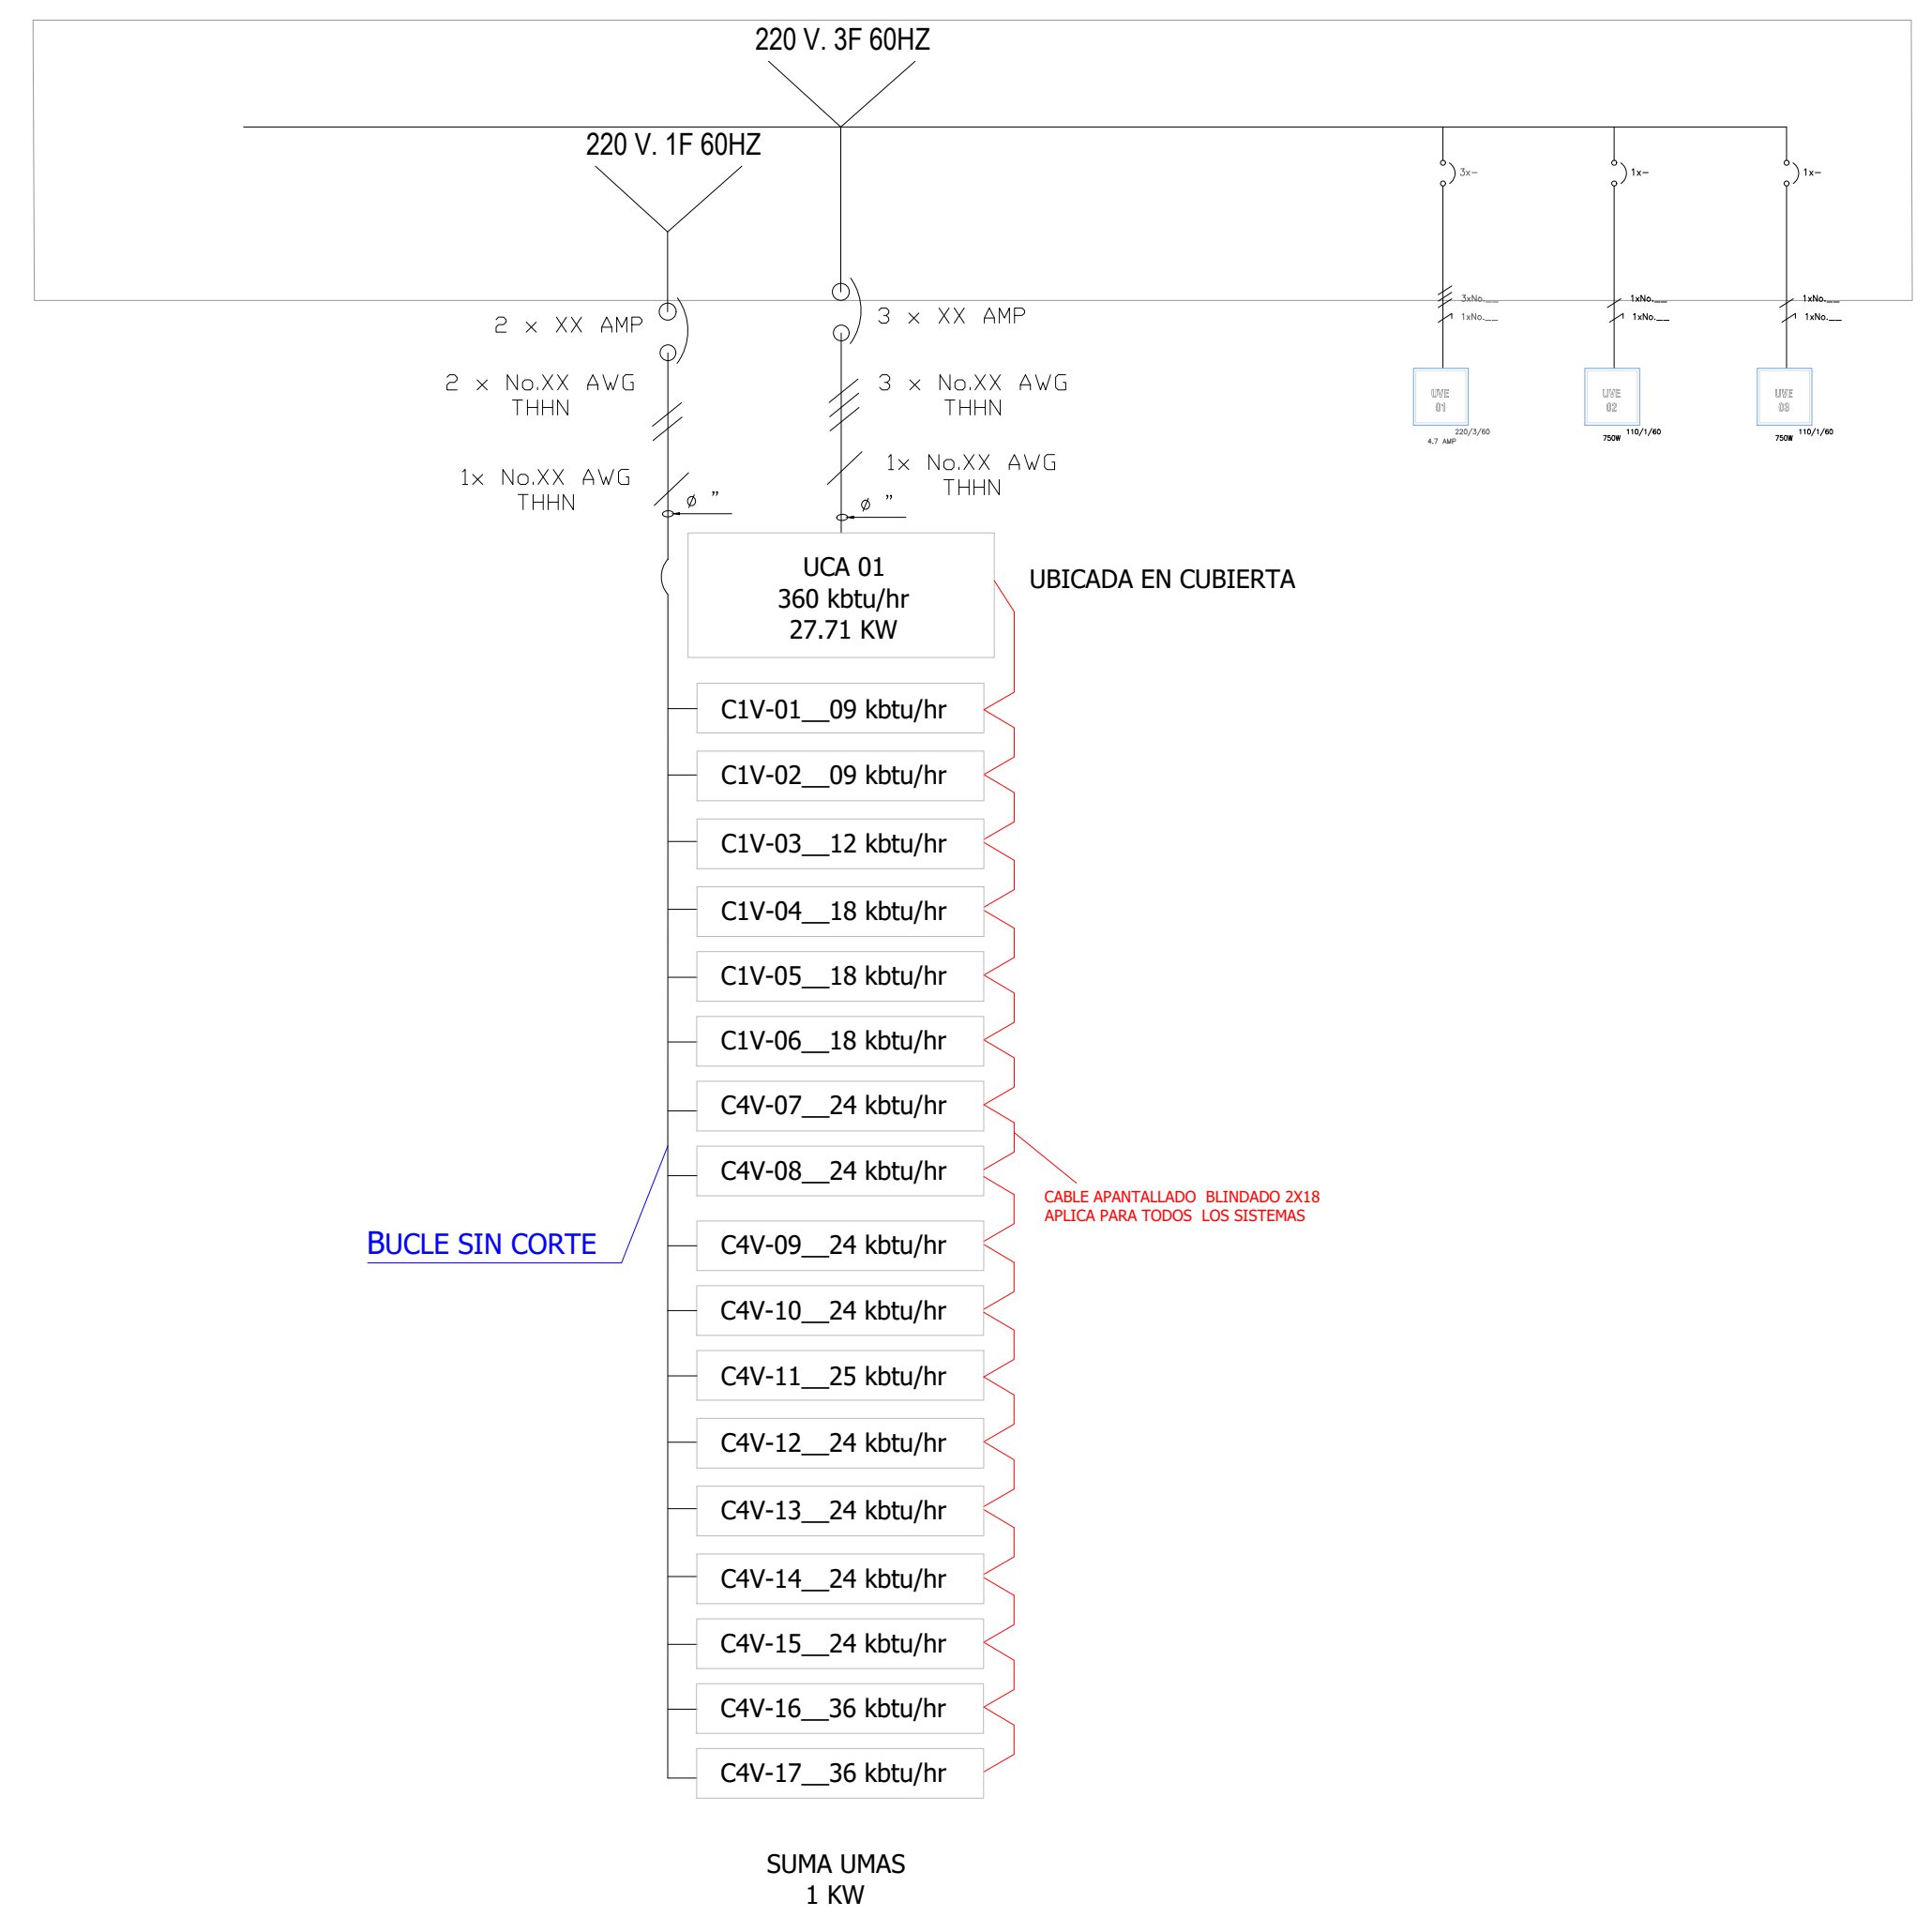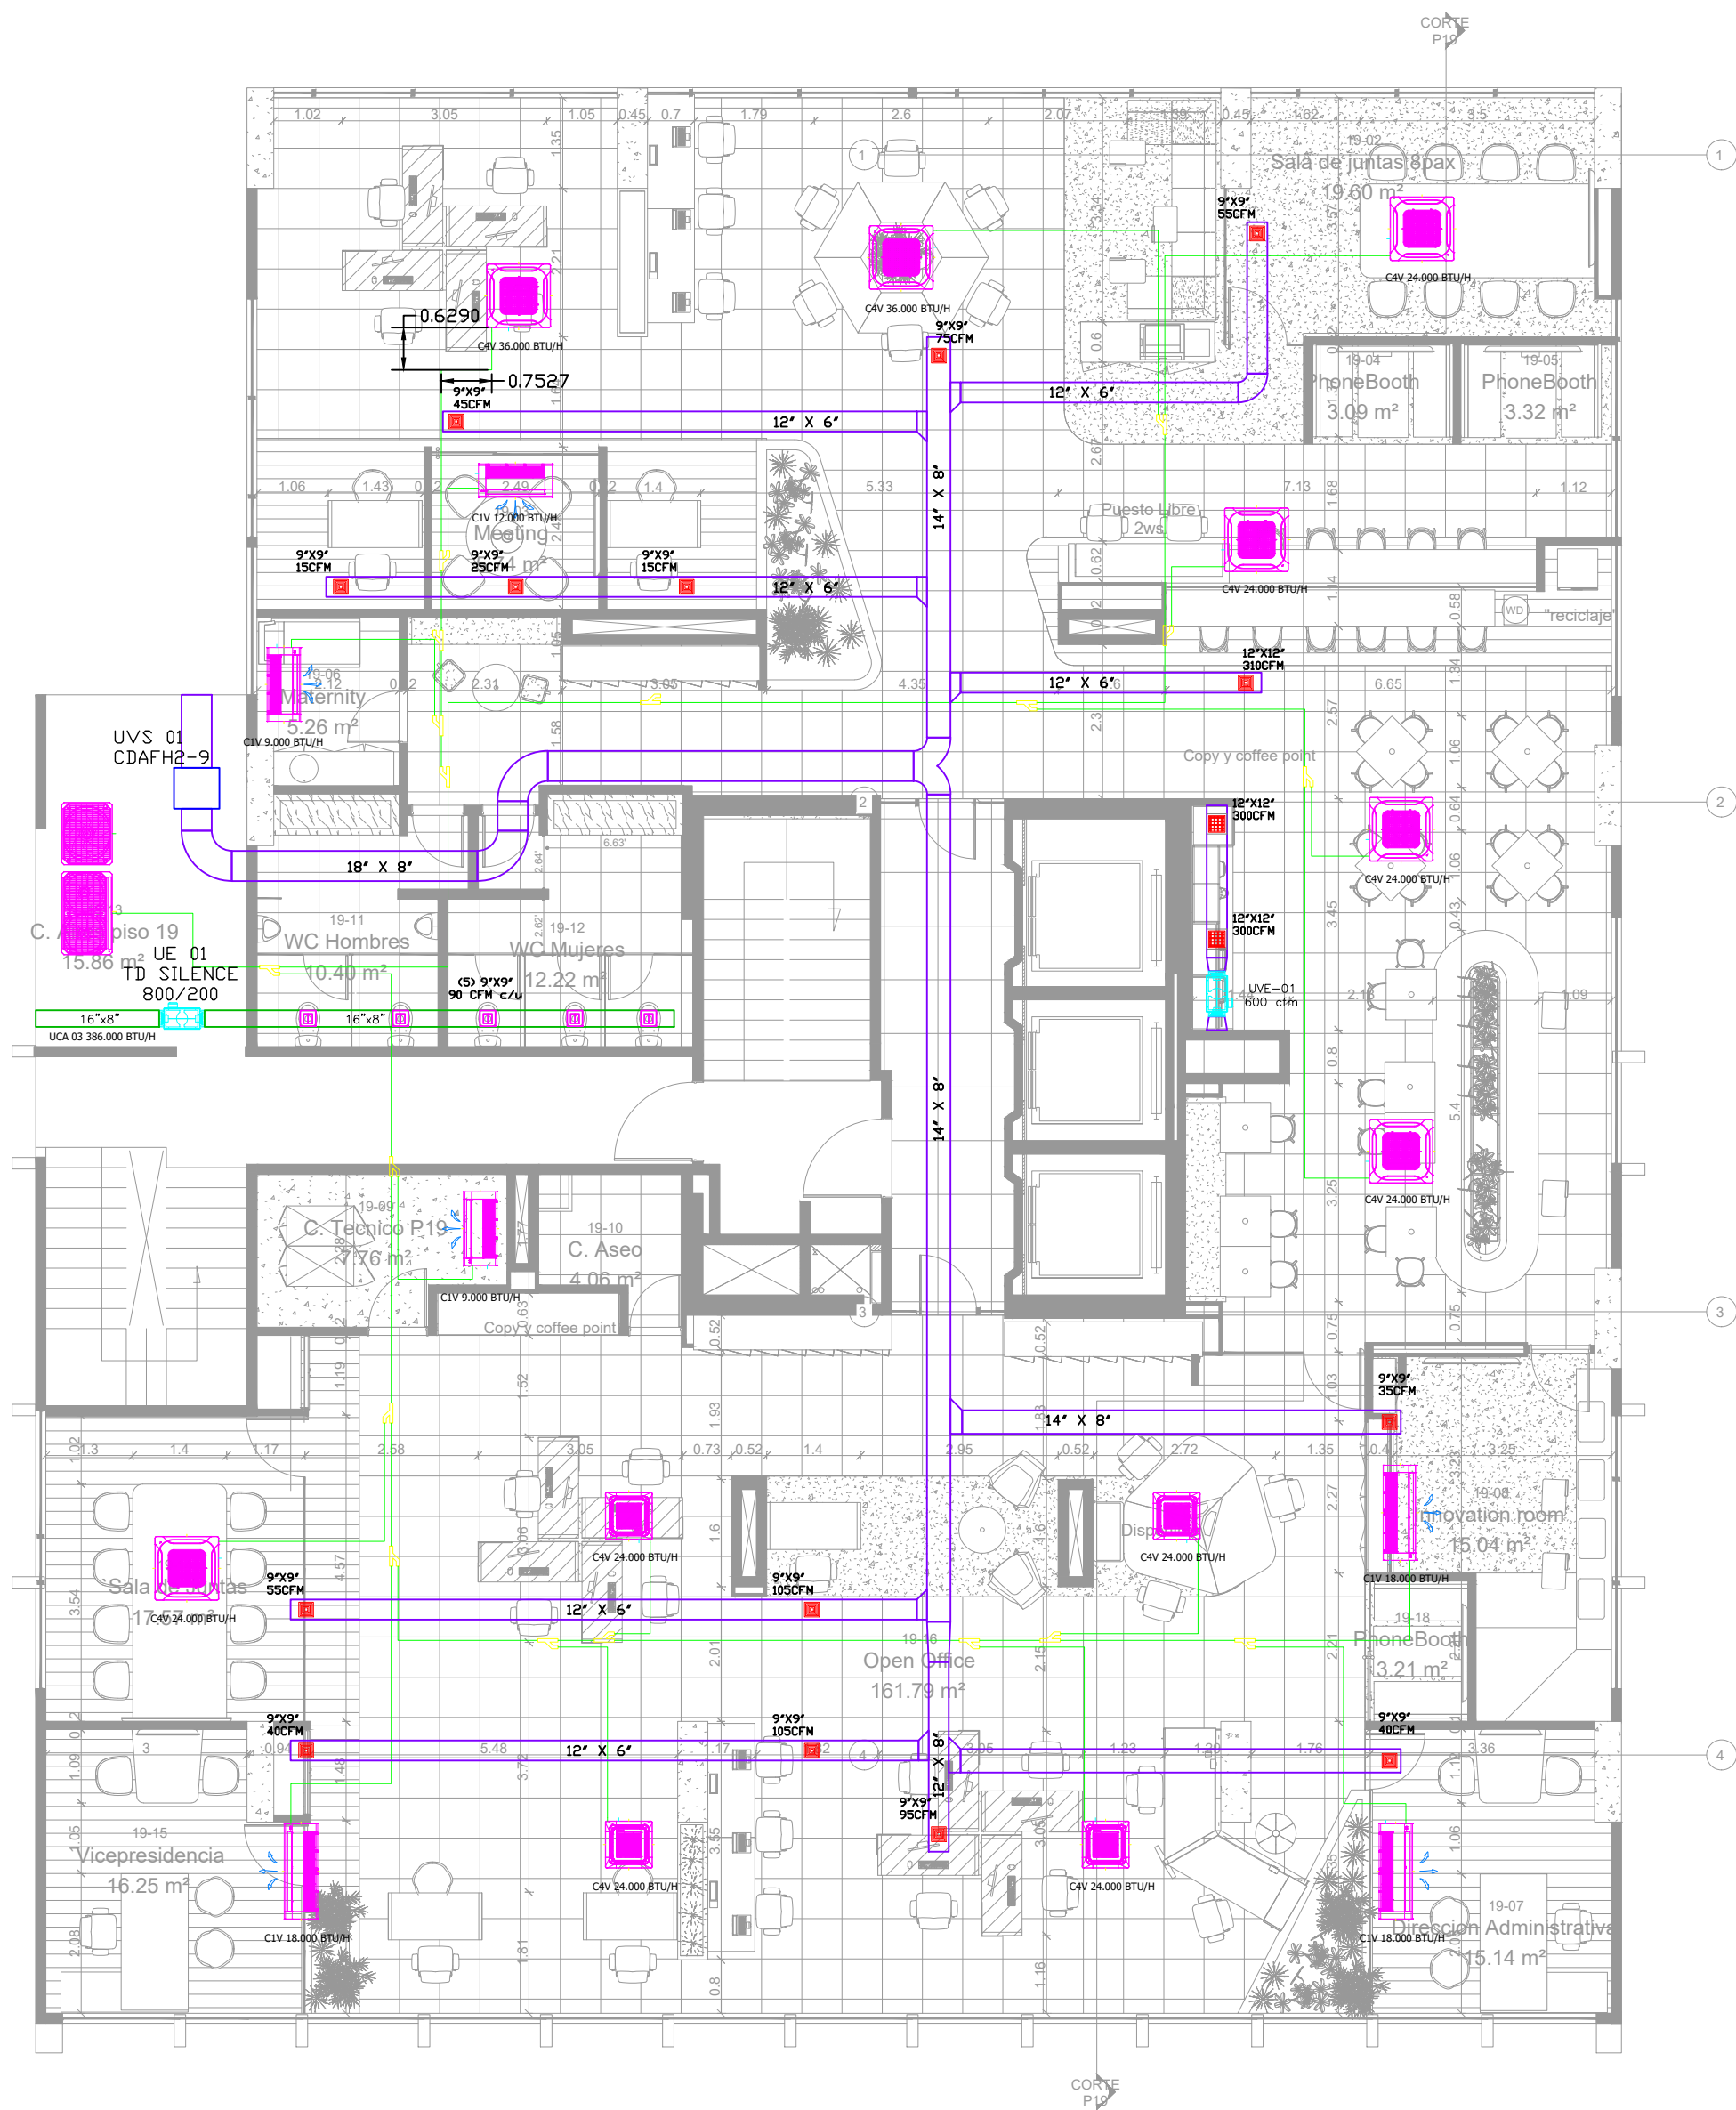

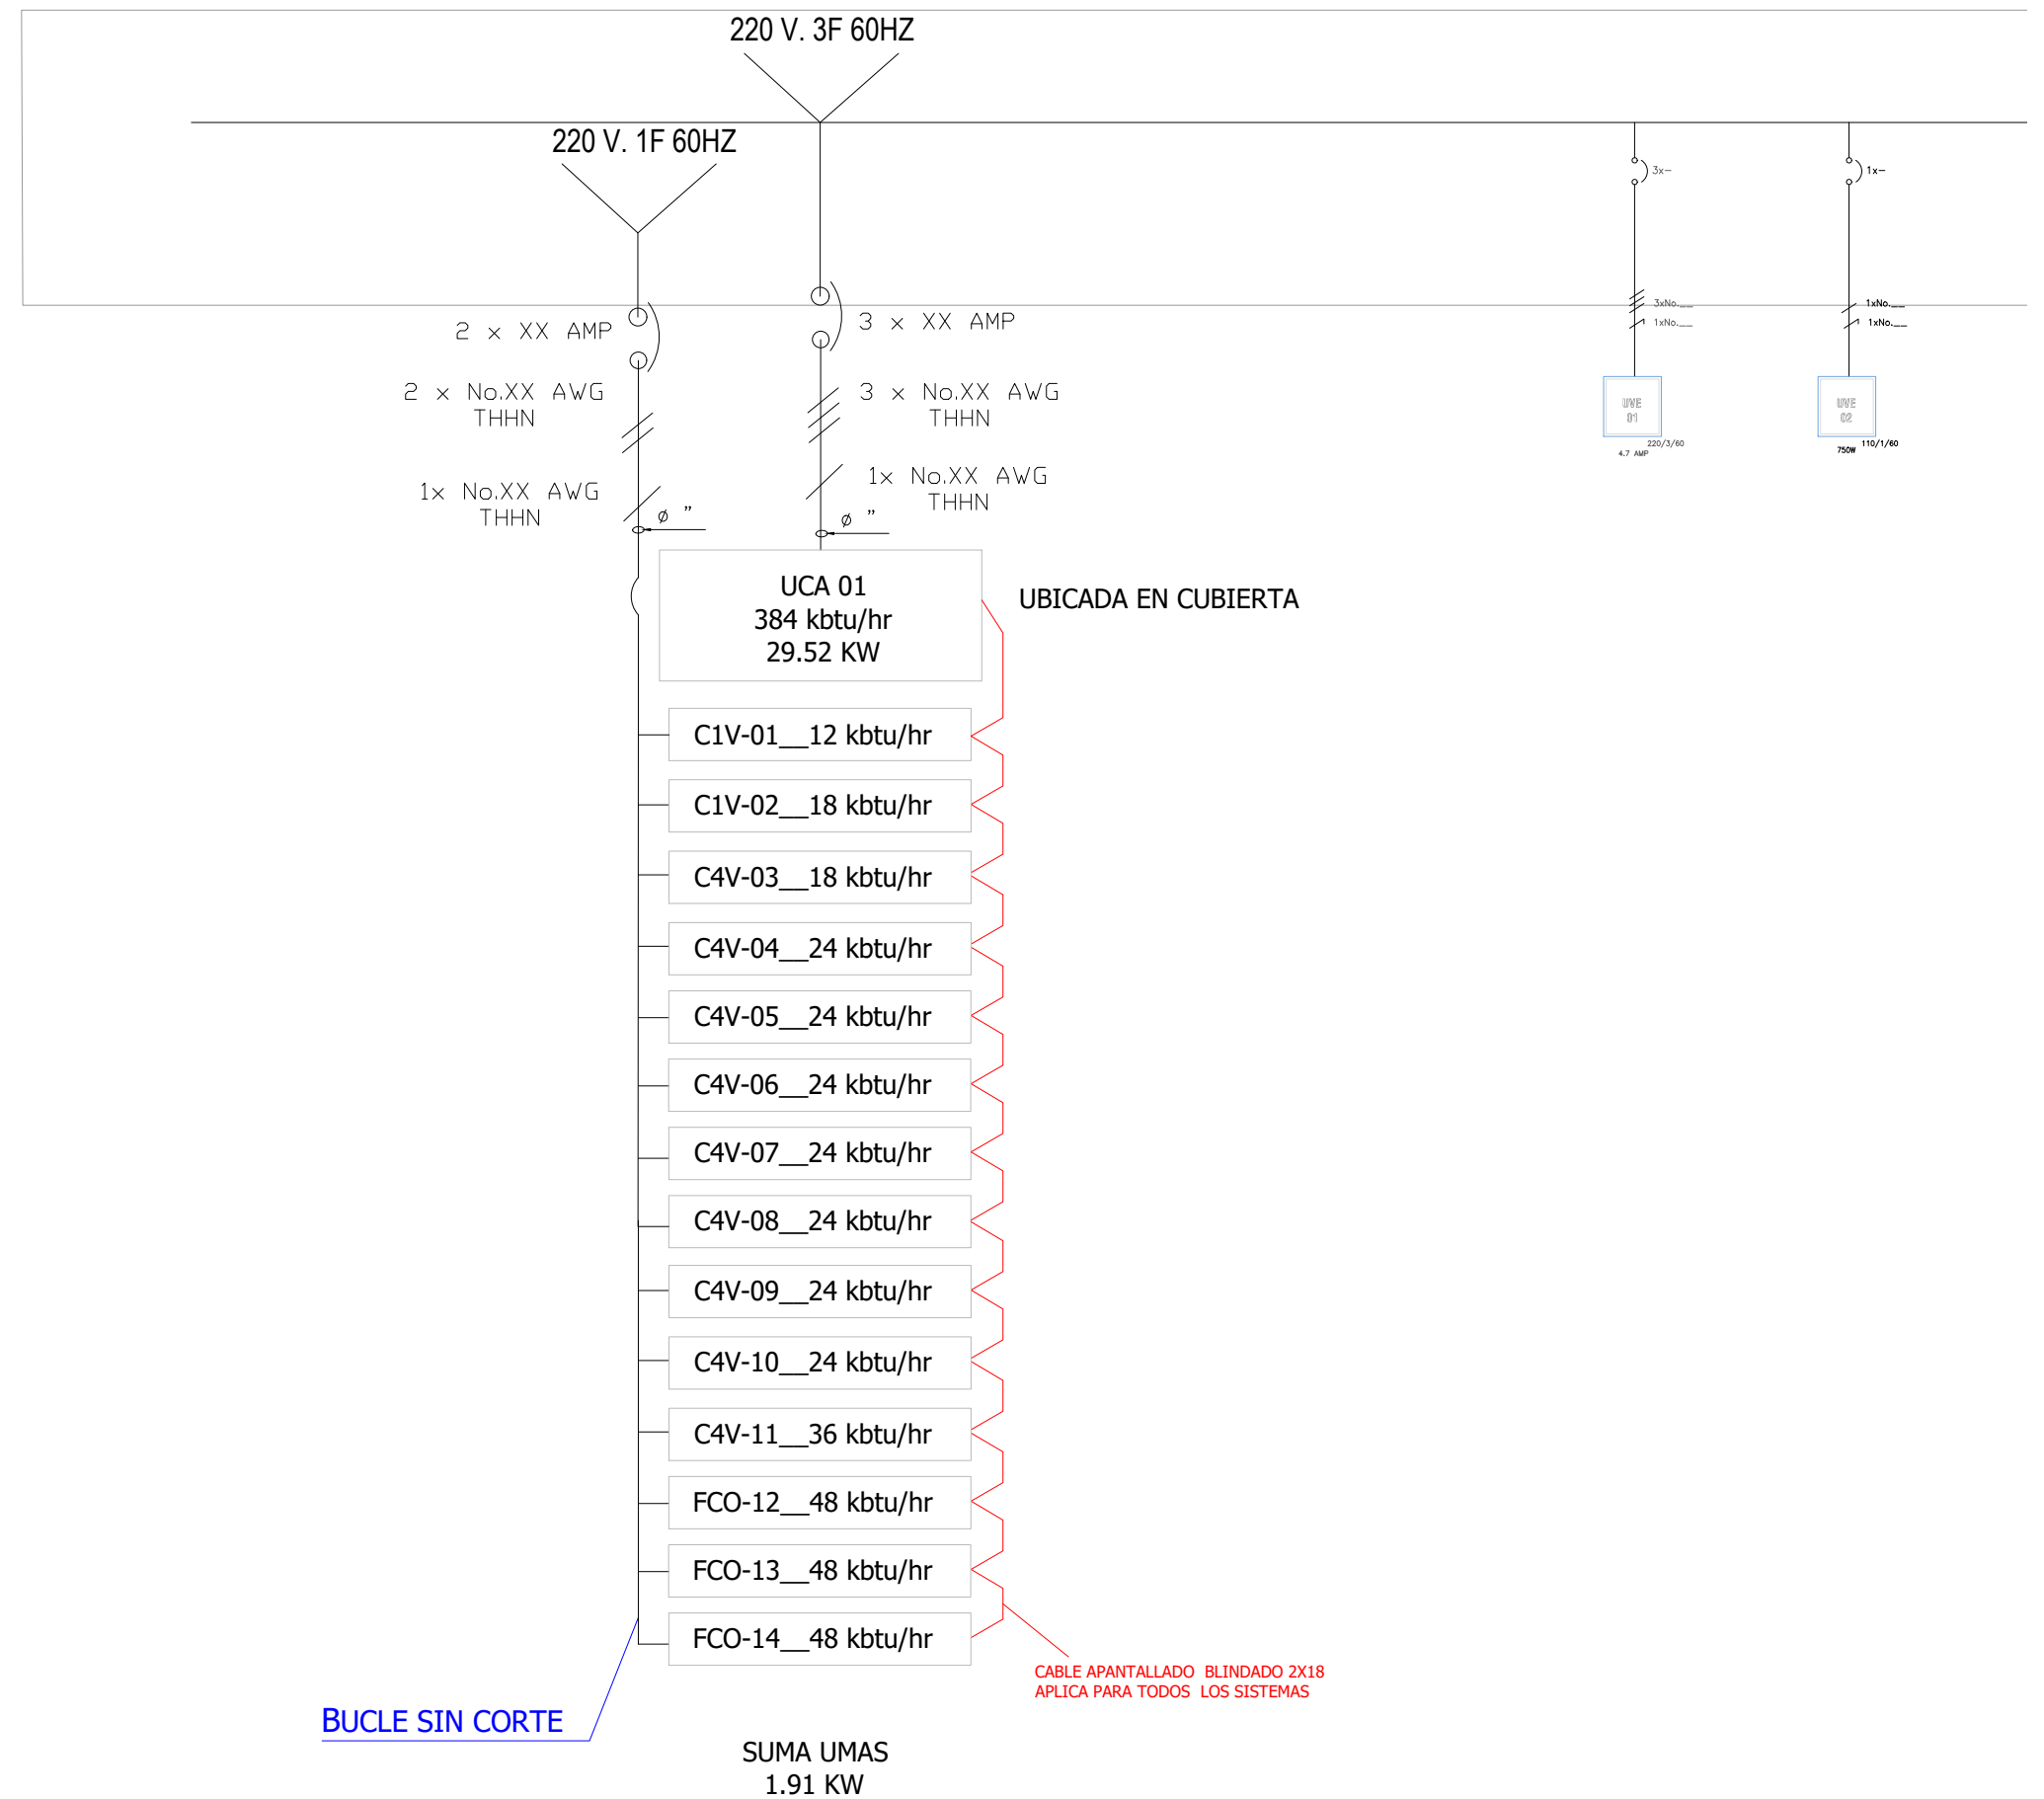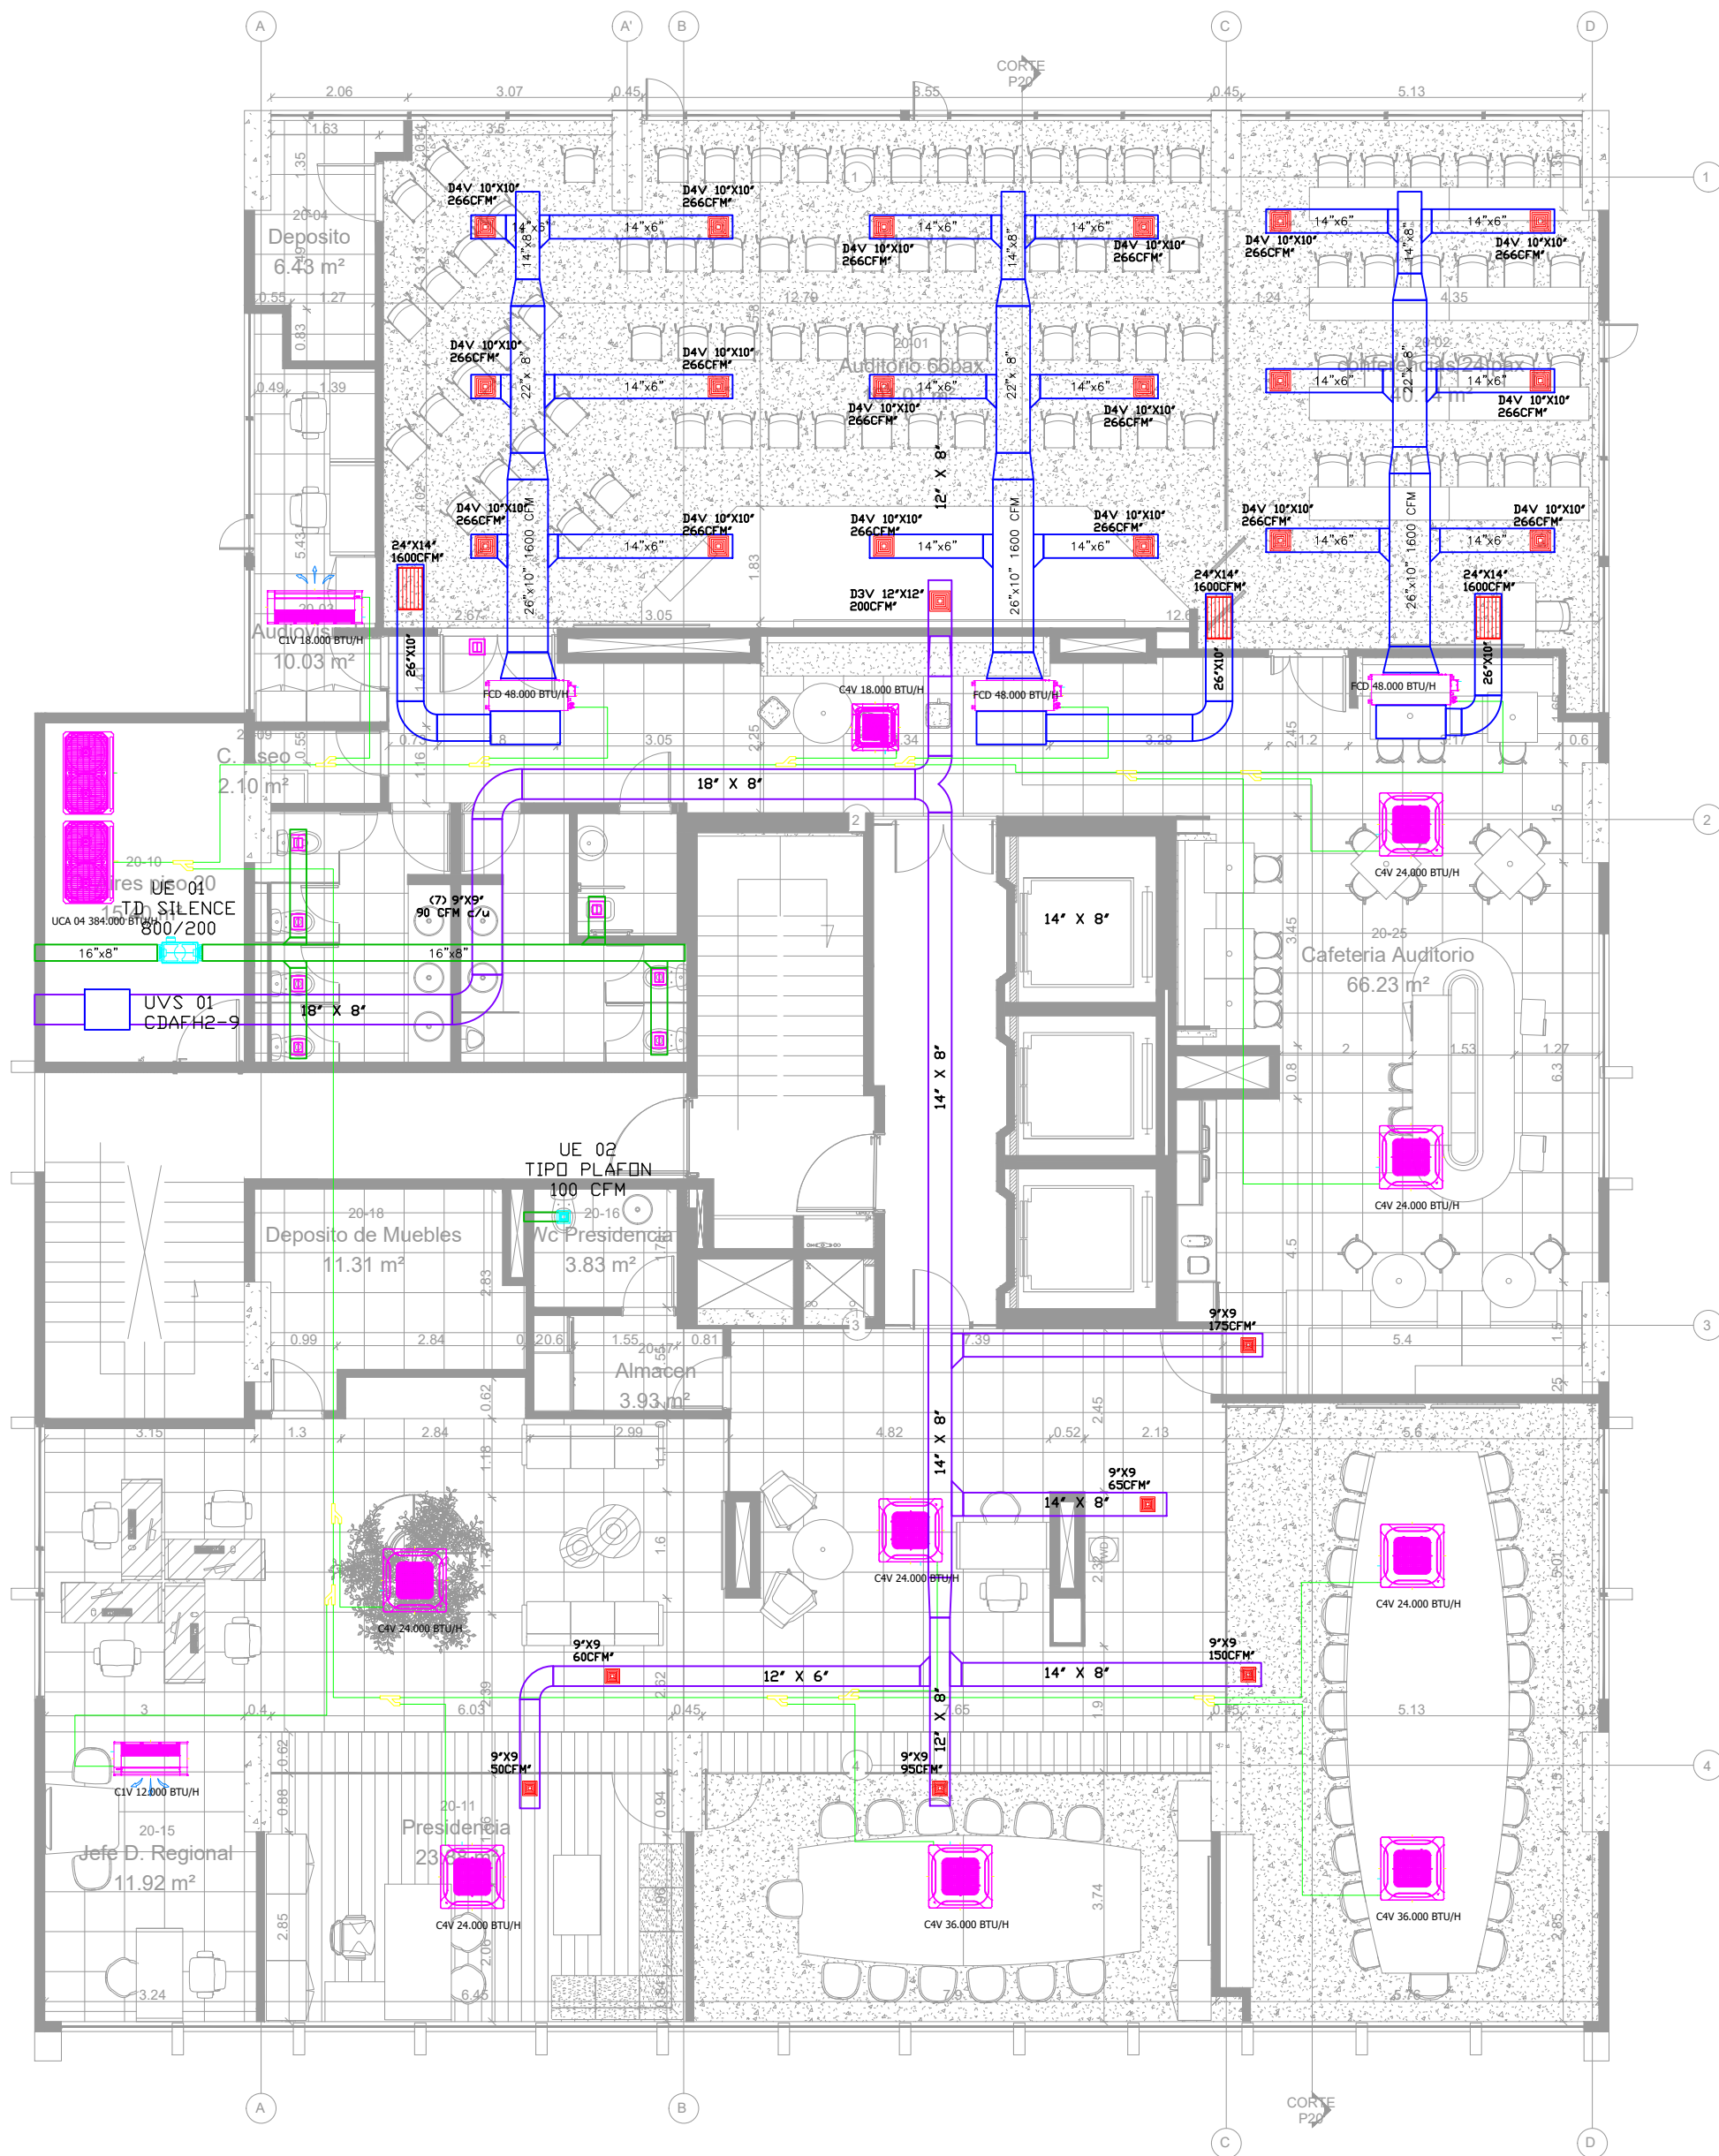

PROYECTO: **CAMARA
COMERCIO
CARTAGENA**

CONTIENE: **DISEÑO SISTEMA HVAC**

ÁREA: **PISO 20**

DISEÑO: **Ing. Héctor Iván Ruiz V.**

DIBUJÓ: **Ing. Mylena Guerrero**

CLIENTE: **ARQ. ANDRES JAIMES**

FIRMA: _____

FECHA: **FEB 2023**

ARCHIVO: **Arcon/Proyectos/AJ/CCC**

ESCALA: **1/100**

PLANO: **4/4**

ARCON INGENIERIA S.A.S
CLL 79 BIS 62 - 49 OFIC. 301
Tel. (1) 7613639 Cel. 3007500011
hruiz@arconsas.com

