
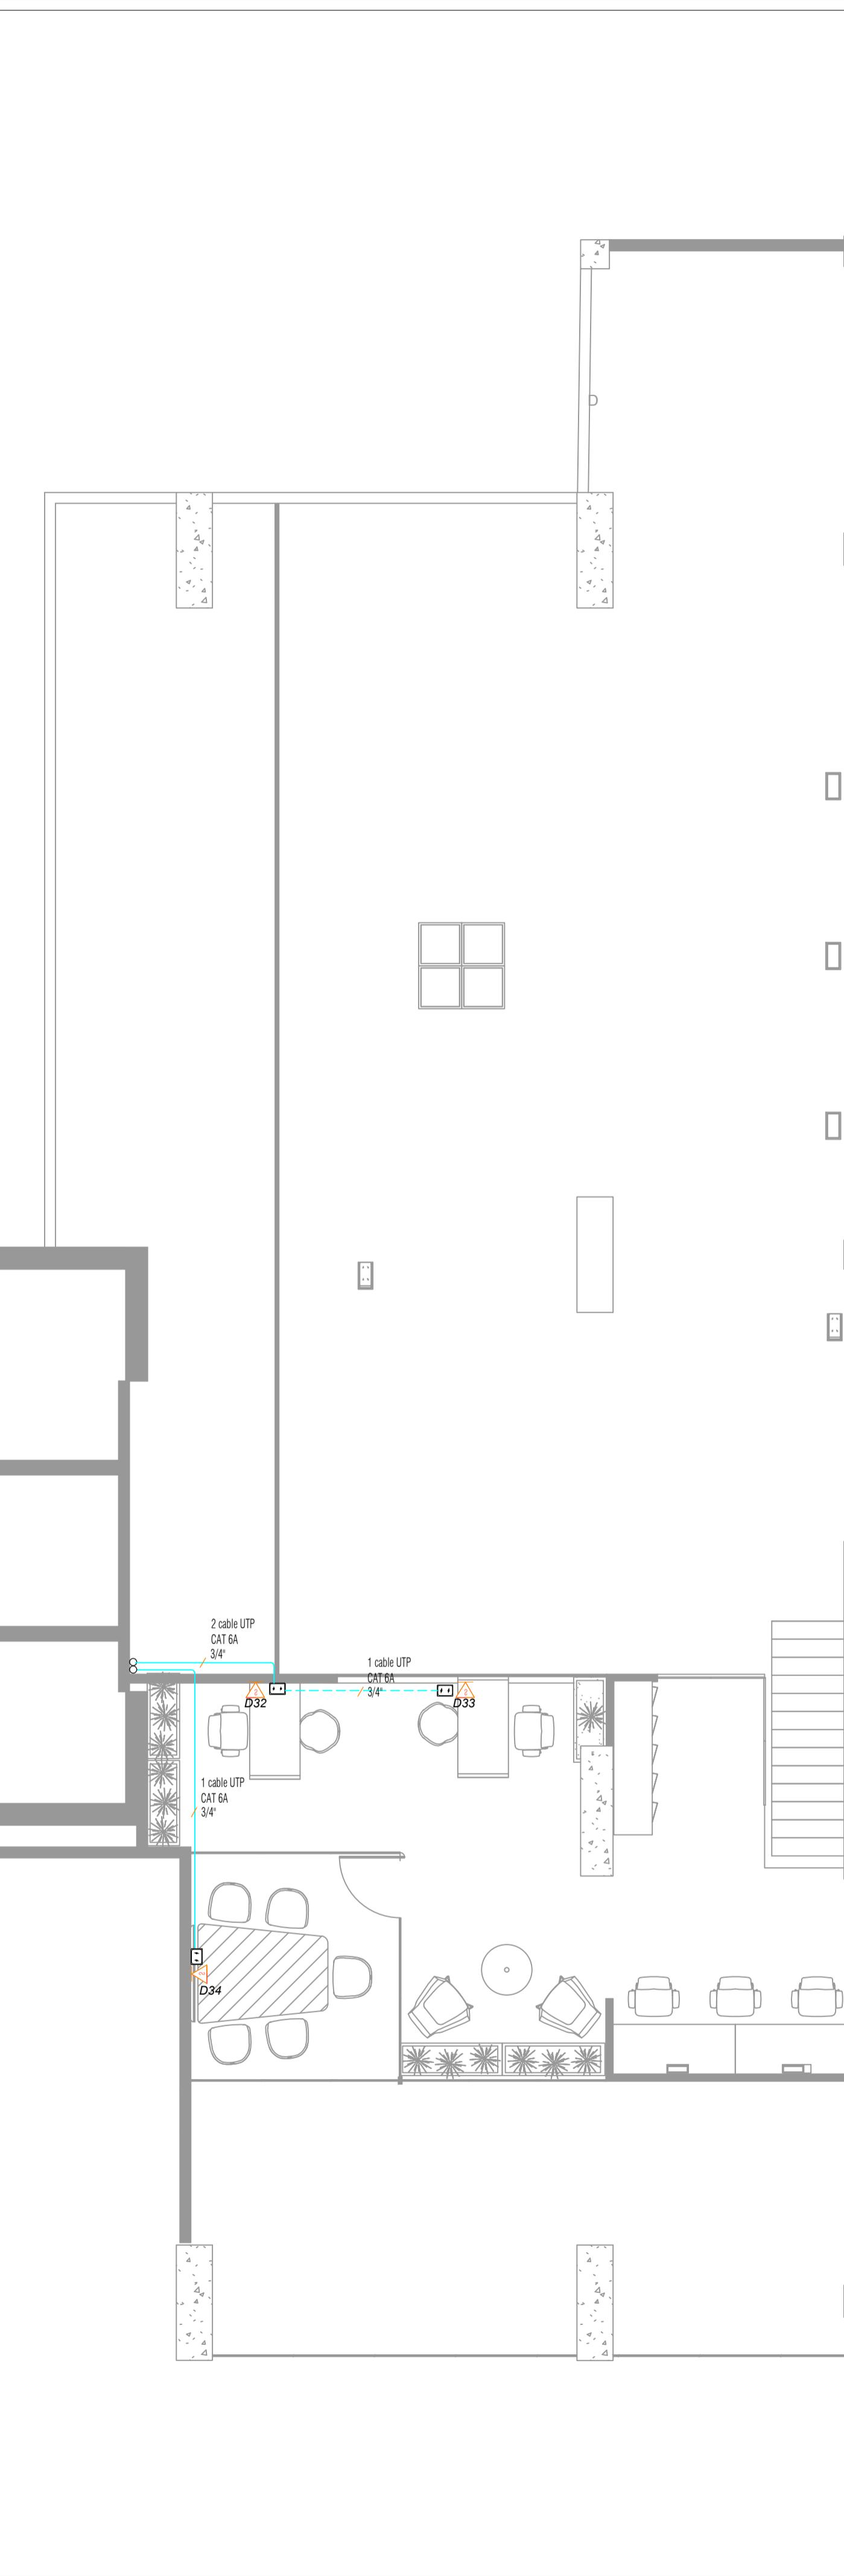


DATOS



PISO 1

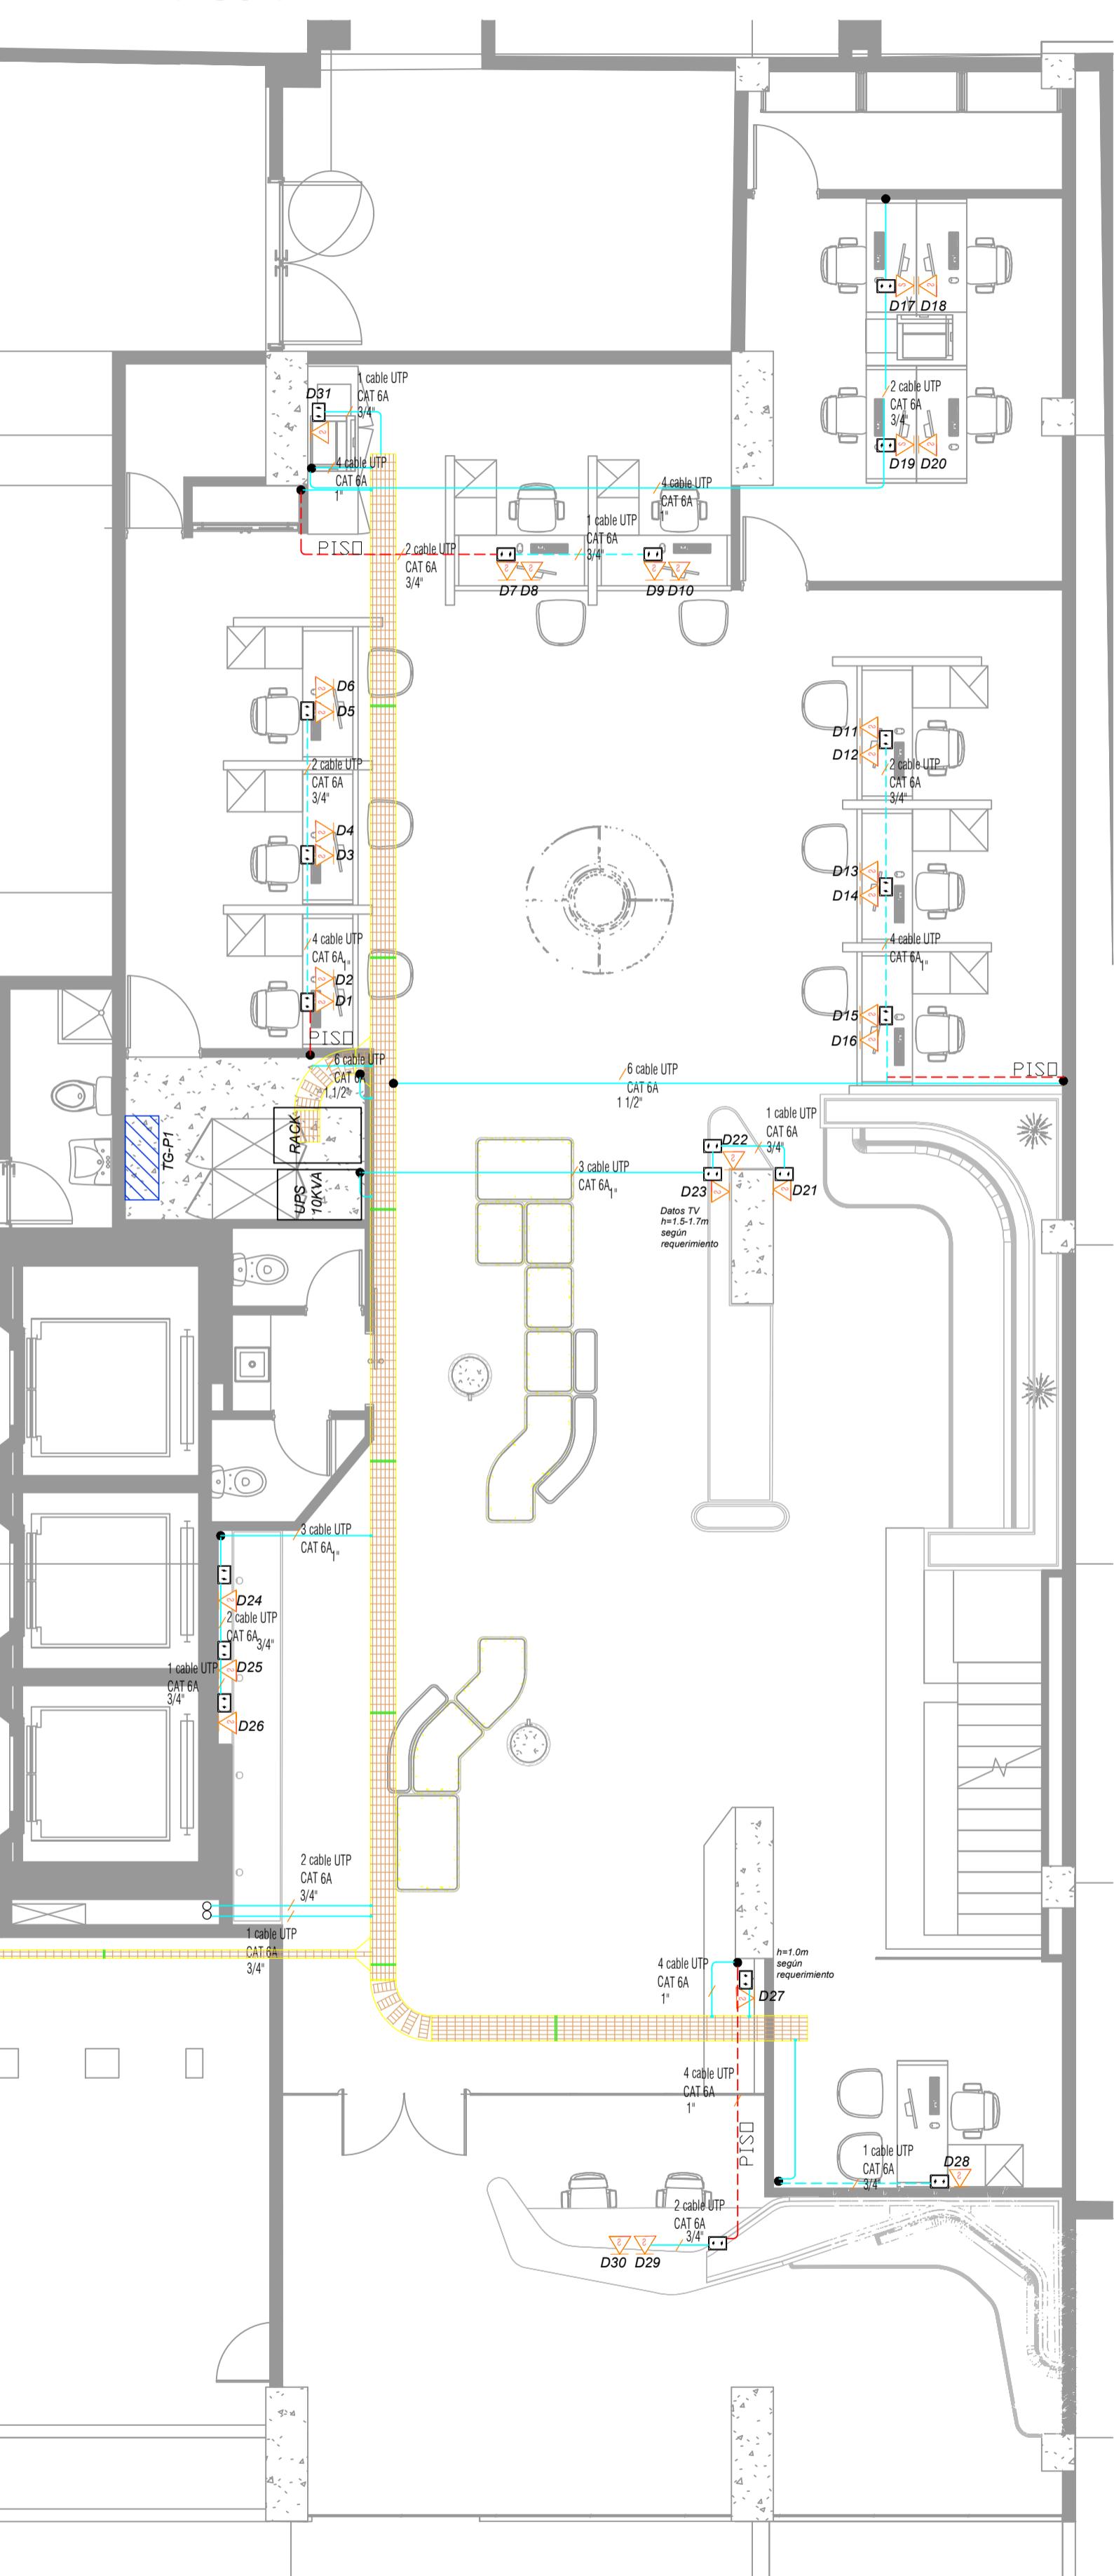

NOTAS:

- LOS CALIBRES NO INDICADOS SERÁN UTP CAT. 6A.
- EL CABLE UTP CAT. 6A DEBE SER 100% Cu CERTIFICADO.
- EN EL PAU A SE INSTALA LA FUENTE DE PODER QUE ALIMENTA LOS EQUIPOS DE CITOFONIA.
- LOS DUCTOS NO INDICADOS SERÁN DE DIÁMETRO 1/2" PVC.

SIMBOLOGÍA COMUNICACIONES

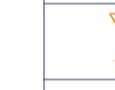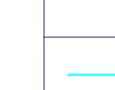	SALIDA DE DATOS SENCILLA
	SALIDA HDMI
	SALIDA TV
	REPETIDOR WIFI (RW)
	DUCTO POR PISO, PARED O TECHO
	DUCTO QUE BAJA
	DUCTO QUE SUBE

PROYECTO:

OFICINAS CCC

Oficinas Camara de Comercio de Cartagena

DIRECCIÓN

DIBUJO

NOMBRE: GLORIA STEFANY LAGOS TIRIA
MATRICULA: BY250-103307
FECHA: 30-12-22

DISEÑO

NOMBRE: GLORIA STEFANY LAGOS TIRIA
MATRICULA: BY250-103307
FECHA: 30-12-22

OBSERVACIONES:

V.B CLIENTE :

FECHA _____ NOMBRE _____

V.B INTERV :

FECHA _____ NOMBRE _____

CONTIENE :

DATOS PISO 1 Y
MEZZANINE

ARCHIVO DWG:

VERSIÓN: FECHA:

ESCALA: 75 PL: 5 DE: 7

EL CONTENIDO DE ESTE DISEÑO, SUS ESPECIFICACIONES TECNICAS, DIBUJOS Y DESPIECES SON DE PROPIEDAD INTELECTUAL DE INGETELCO LTDA . NO PODRÁ SER DESPIEZADA, COPIADA O UTILIZAR SUS PARTES SIN AUTORIZACIÓN PREVIA POR INGETELCO LTDA.
LEY-23-82.