



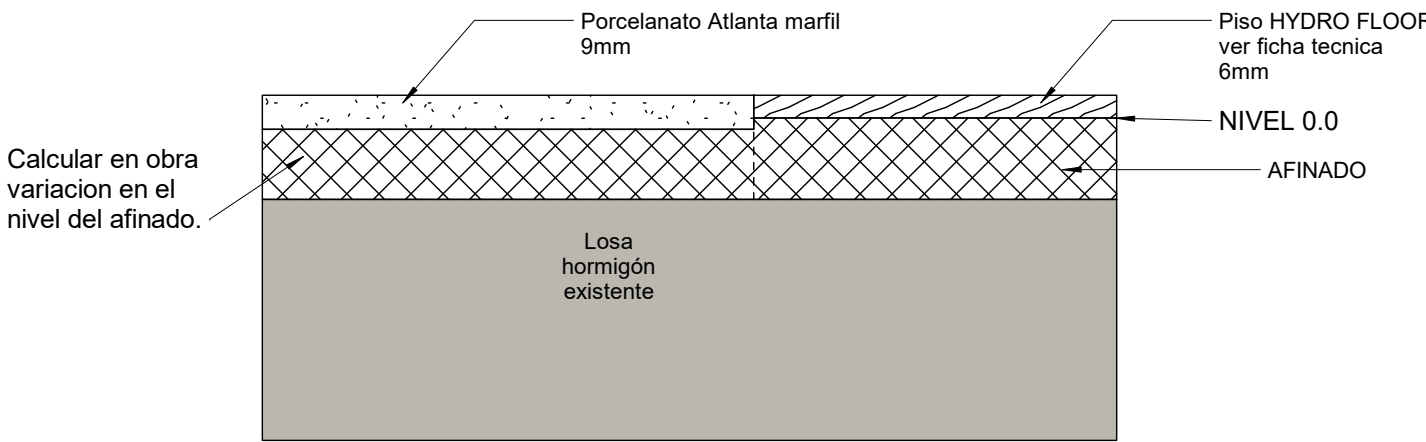

ACABADO DE PISOS P18
Escala 1:50

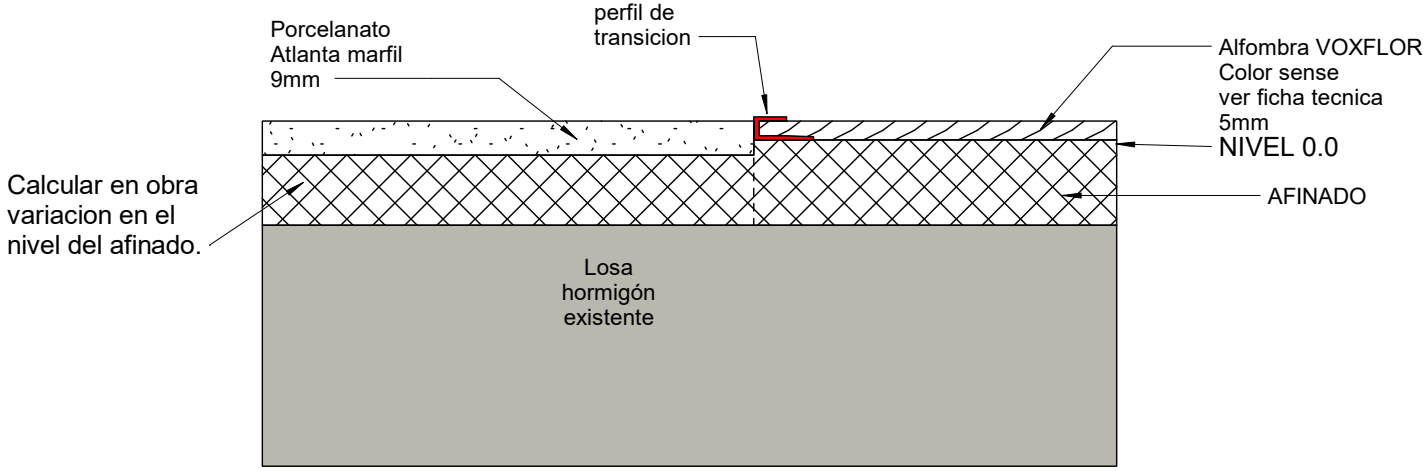

Detalles pisos
Escala 1:2

SUELOS P18		
Marca de tipo	Área	Descripción
P3	23.43 m ²	Alfombra tipo 3
P4	54.39 m ²	Vinilo simil madera

zocalo mdf 4 filos color negro, 7cm de alto

PISOS P18

OFICINAS CCC - V4 A-31

PLANO	PISOS P18
ESCALA	Como se indica
FECHA	11/01/22
Diseñador	Diseñador
NOTAS	-

Todas las medidas se verificarán en obra.

El proyecto y el diseño indicados en este plano son propiedad intelectual de Andres Jaimes Charis. Está prohibida su utilización total o parcial sin su expresa autorización.

LAS SUPERFICIES Y CANTIDADES EXPRESADAS EN ESTOS PLANOS SON REFERENCIALES. EL OFERENTE DEBERA VALIDARLAS COMO PARTE DE SU PROPUESTA.