
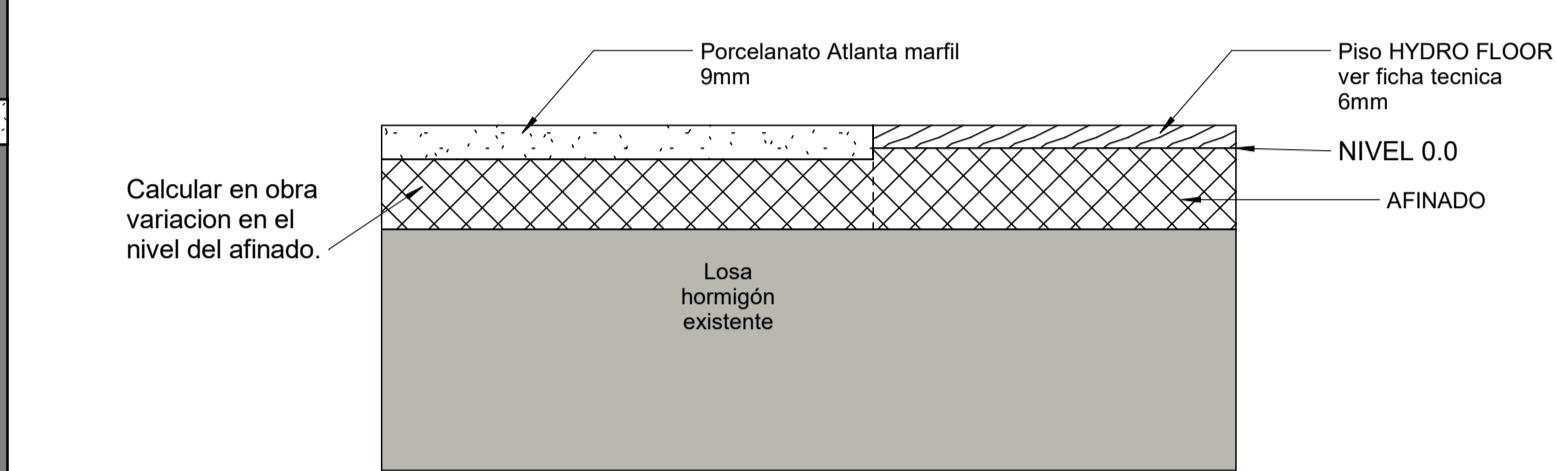
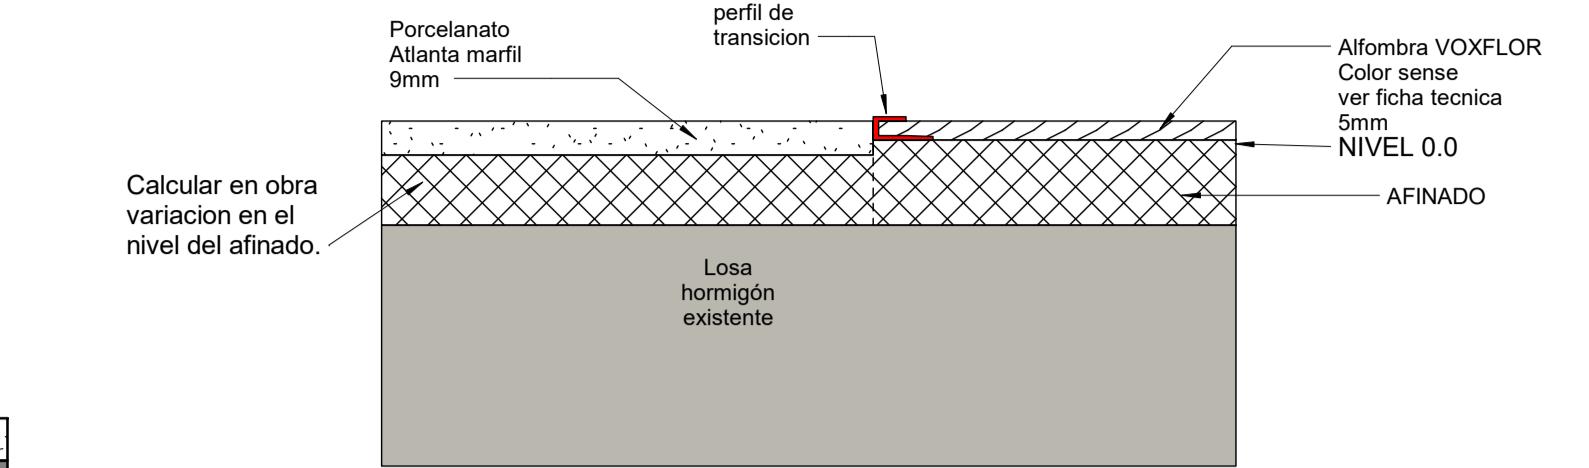


SUELOS P1		
Cod.	Área	Descripción
P1	5.83 m <sup>2</sup>	Piso Antiestatico
P4	111.81 m <sup>2</sup>	Vinilo simil madera

SUELOS Mezzanine		
Cod.	Área	Descripción
P4	47.90 m <sup>2</sup>	Vinilo simil madera

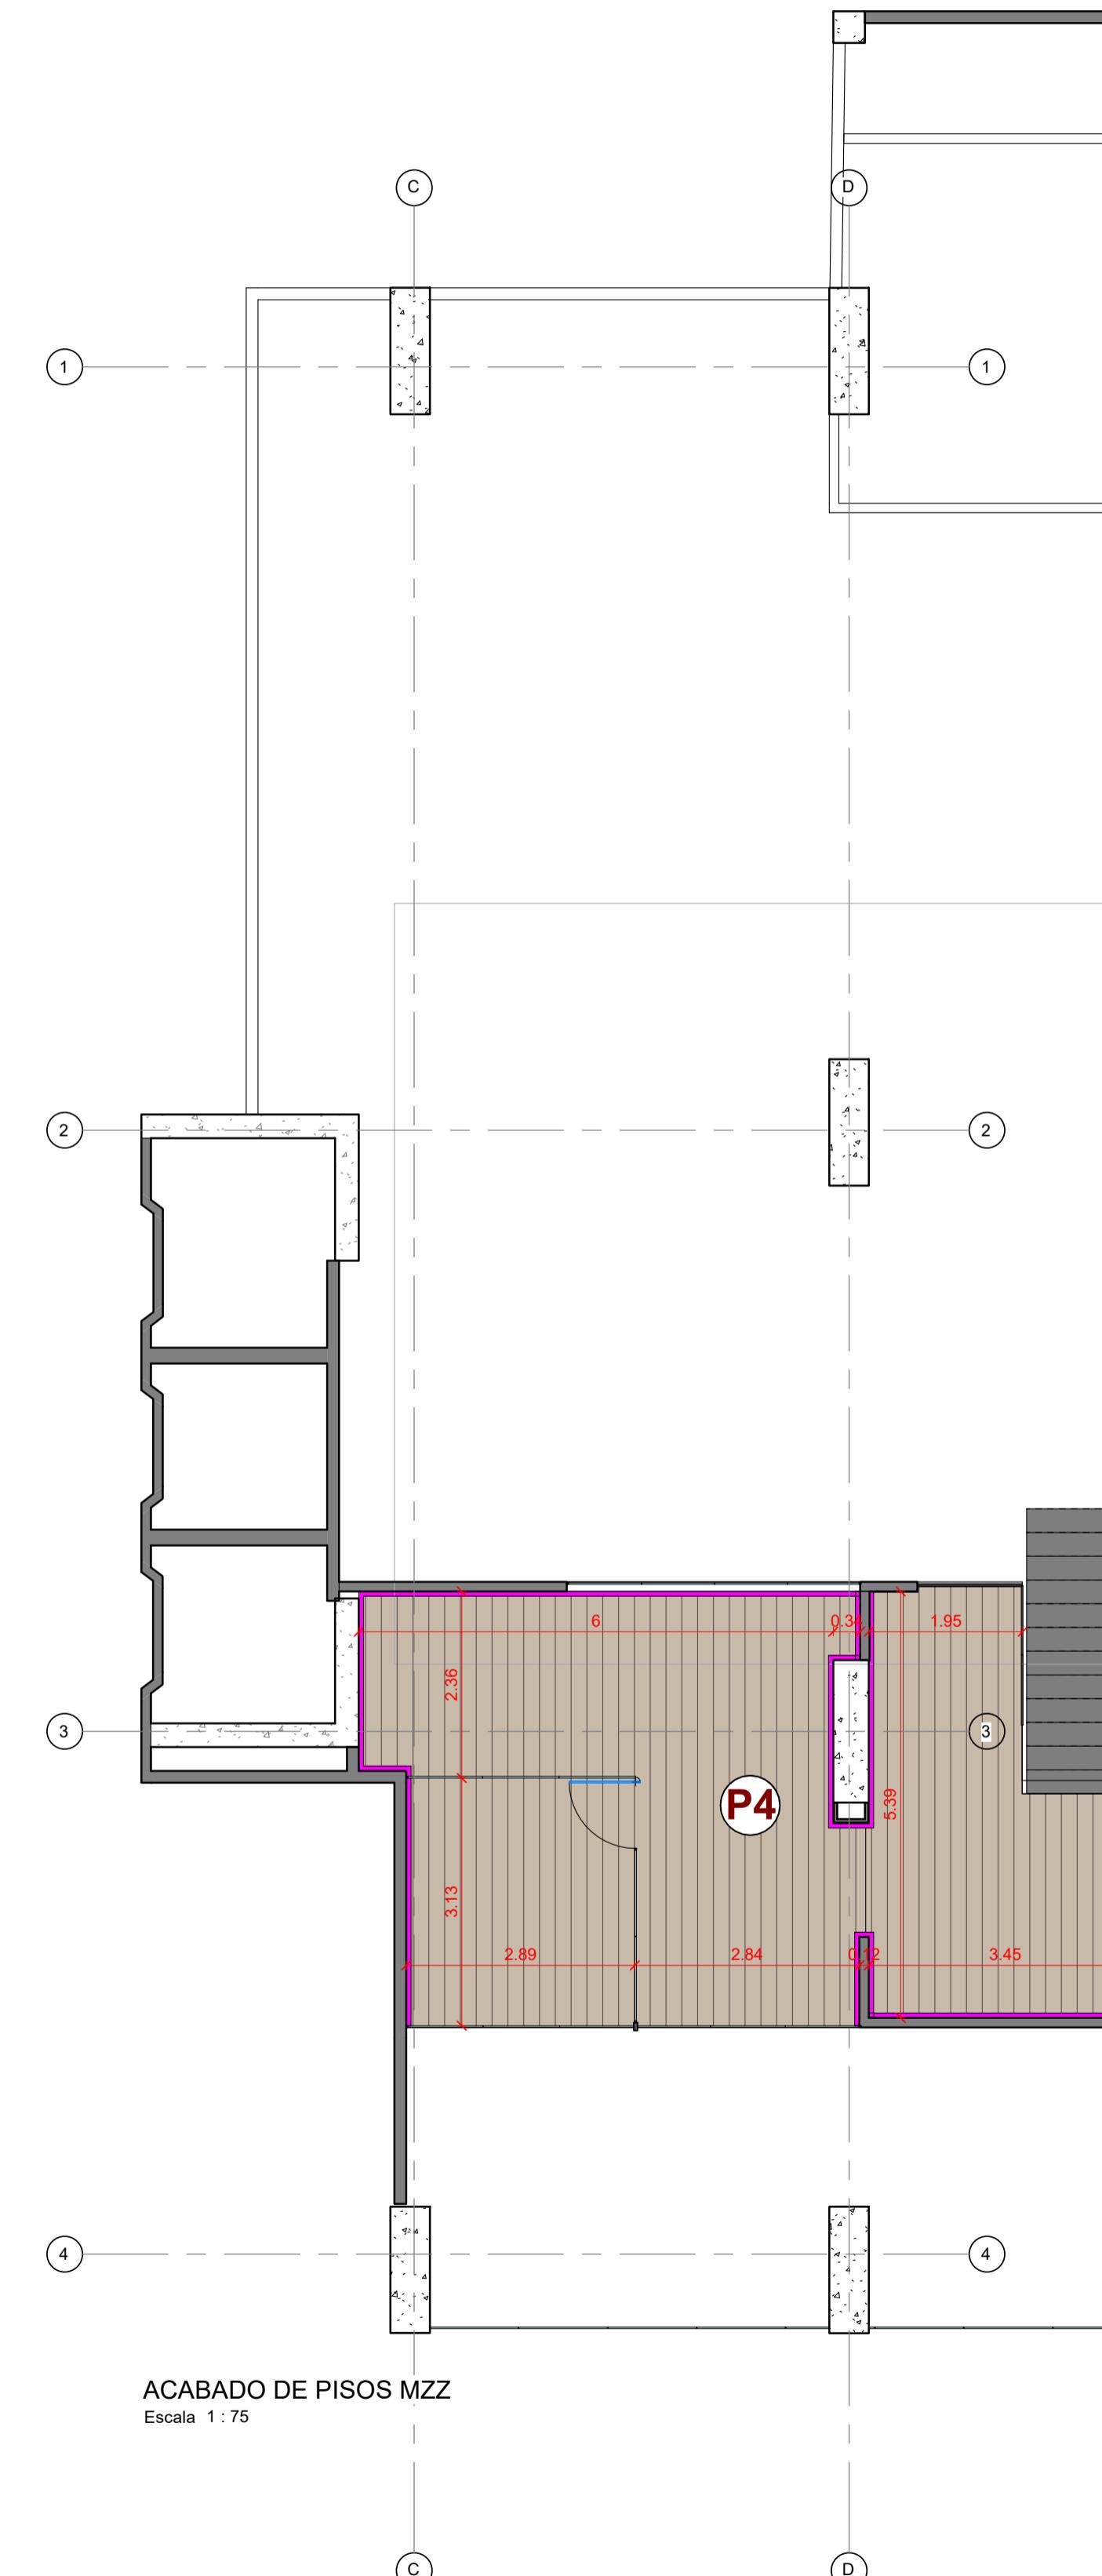

Detalles pisos  
Escala 1:2

zocalo mdf 4 filos color negro, 7cm de alto

#### PISOS P1

#### OFICINAS CCC - V4 A-30

PLANO	PISOS P1
ESCALA	Como se indica
FECHA	11/01/22
Diseñador	Diseñador
NOTAS	-

Todas las medidas se verificarán en obra.

El proyecto y el diseño indicados en este plano son propiedad intelectual de Andres Jaimes Charris. Esta prohibida su utilización total o parcial sin su expresa autorización.

LAS SUPERFICIES Y CANTIDADES EXPRESADAS EN ESTOS PLANOS SON REFERENCIALES. EL OFERENTE DEBERÁ VALIDARLAS COMO PARTE DE SU PROPUESTA.