
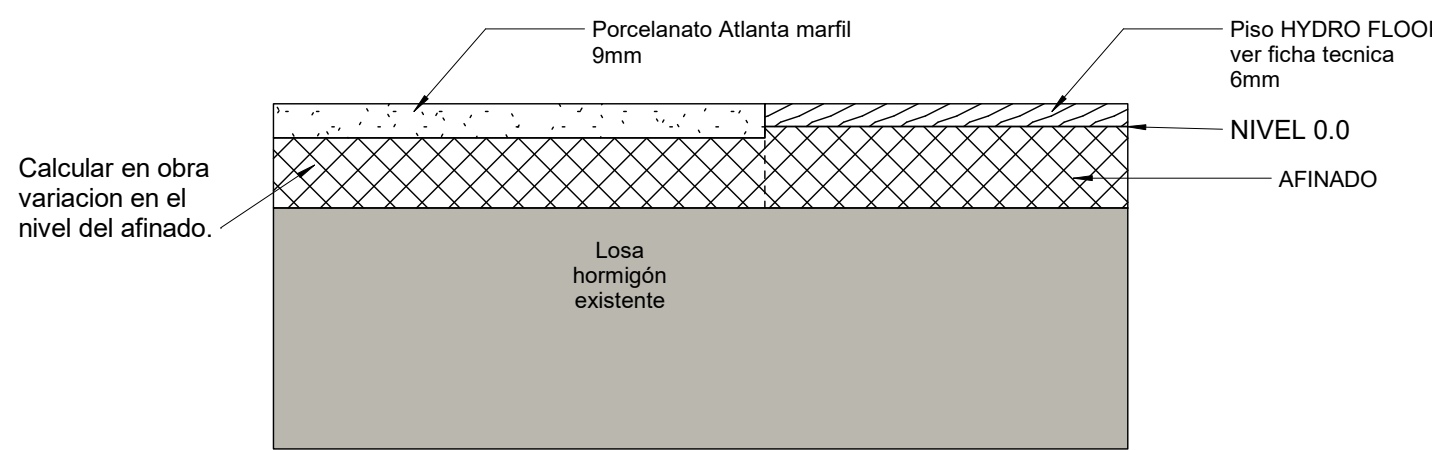


ACABADO DE PISOS P20  
Escala 1 : 75

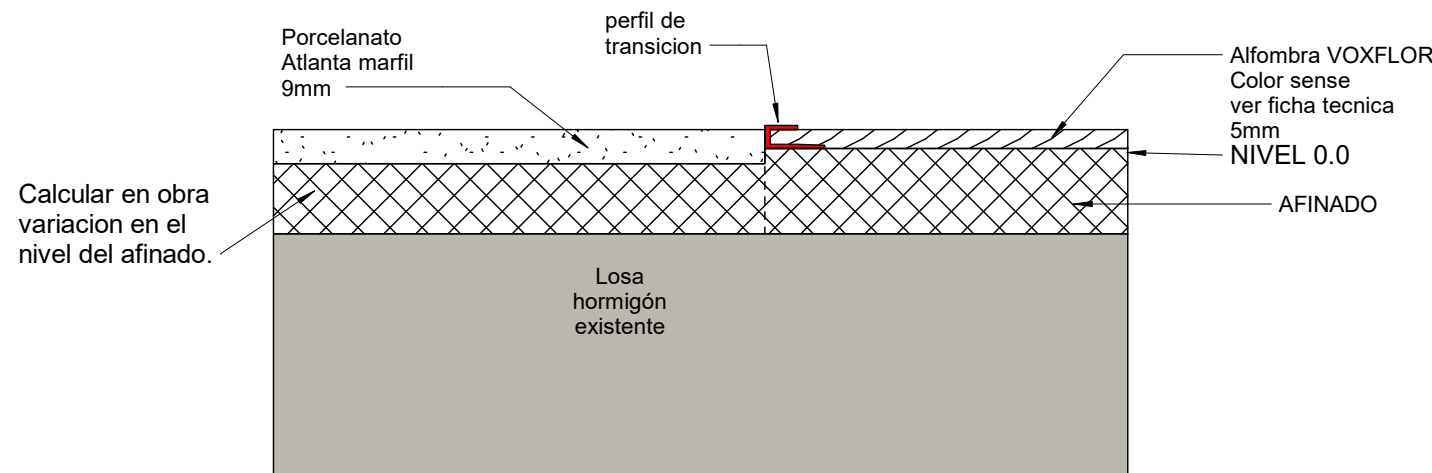

Detalles pisos  
Escala 1 : 2

SUELOS P20		
Cod.	Área	Descripción
P2	126.45 m <sup>2</sup>	Alfombra auditorio
P3	51.58 m <sup>2</sup>	Alfombra tipo 3
P3	29.51 m <sup>2</sup>	Alfombra tipo 3
P4	31.13 m <sup>2</sup>	Vinilo simil madera
P4	13.42 m <sup>2</sup>	Vinilo simil madera

zocalo mdf 4 fil color negro, 7cm de alto

PISOS P20

OFICINAS CCC - V4 A-33

PLANO	PISOS P20
ESCALA	Como se indica
FECHA	11/01/22
Diseñador	Diseñador
NOTAS	-

Todas las medidas se verificarán en obra.

El proyecto y el diseño indicados en este plano son propiedad intelectual de Andres Jaimes Charis. Está prohibida su utilización total o parcial sin su expresa autorización.

LAS SUPERFICIES Y CANTIDADES EXPRESADAS EN ESTOS PLANOS SON REFERENCIALES. EL OFERENTE DEBERA VALIDARLAS COMO PARTE DE SU PROPUESTA.