


EDIFICIO SEAPORT 3

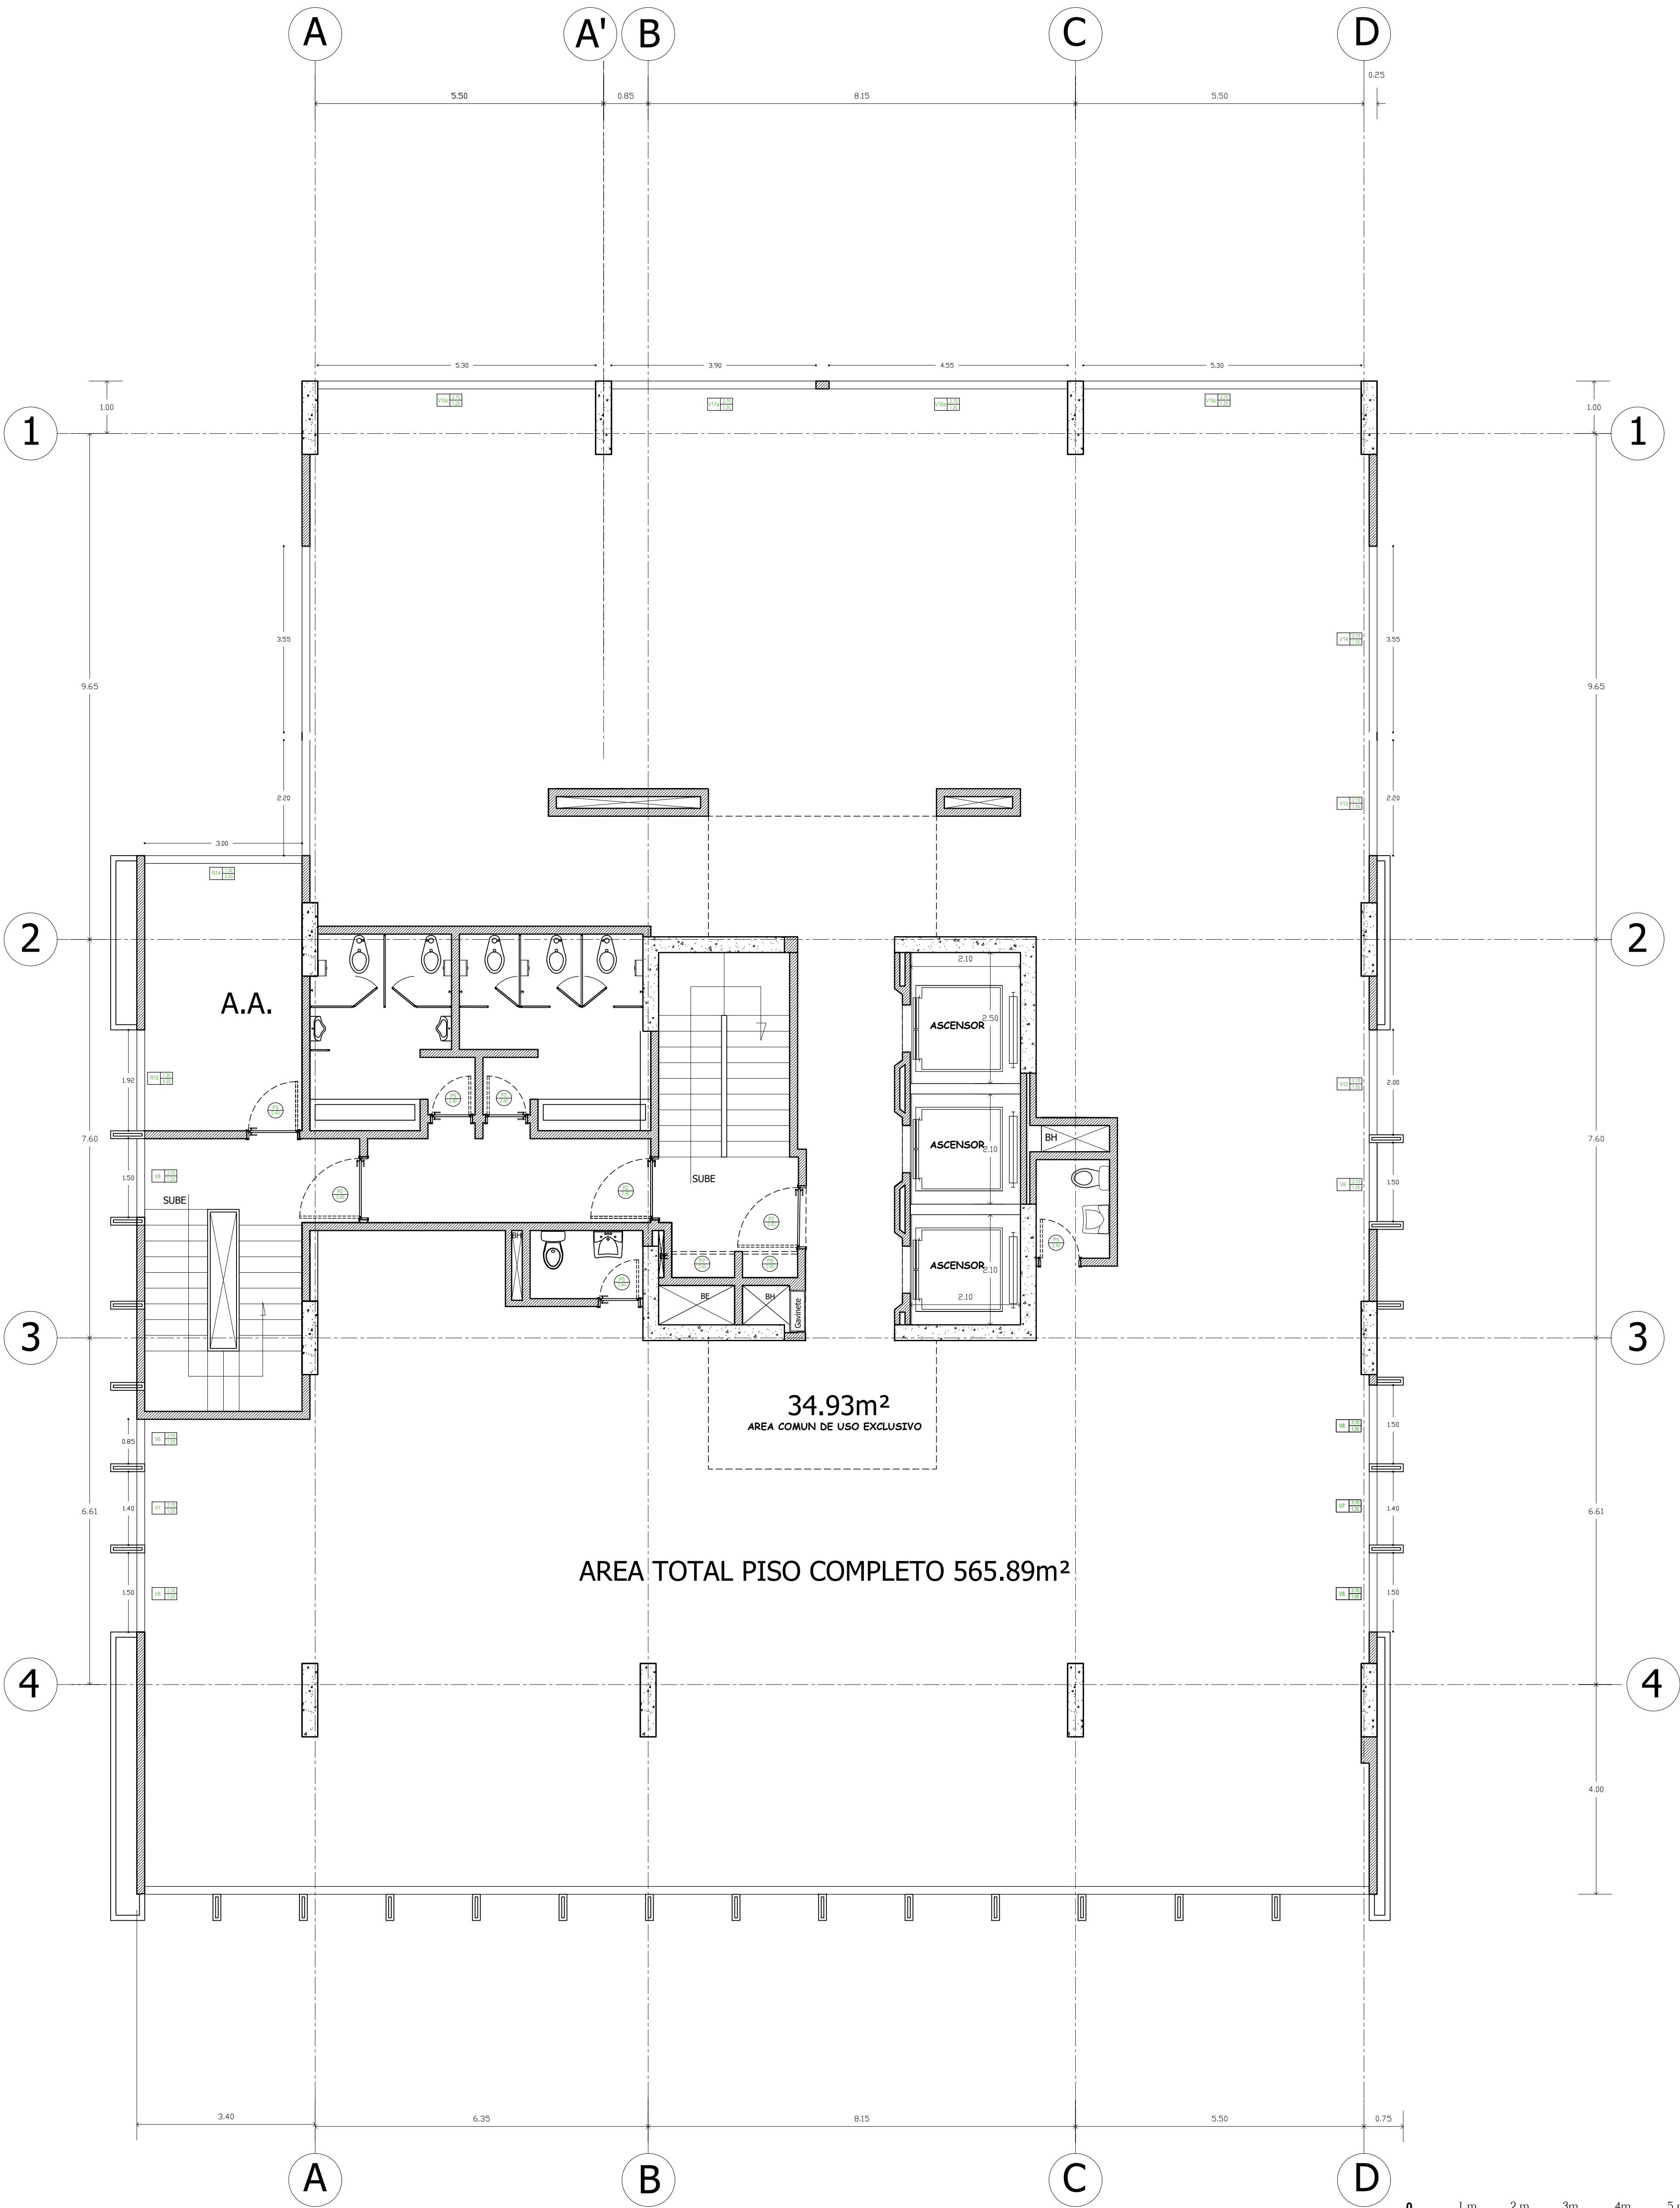

PLANTA TIPO OPCION PISO COMPLETO

TODOS LOS DERECHOS LEGALES, INCLUYENDO, SIN LIMITACIÓN, DERECHOS DE AUTOR Y LOS DERECHOS DE DISEÑO DE PATENTES EN LOS DISEÑOS, PLANOS Y DOCUMENTOS COMPLEMENTARIOS QUE APARECEN Y/O ESTÁN ASOCIADOS A ESTE PLANO SON PROPIEDAD DE TRES ESTRELLAS DEL BERDAUNI S.A.S. Y FUERON DESARROLLADOS PARA EL USO EXCLUSIVO DE ESTE PROYECTO. NO PUEDEN SER UTILIZADOS NI REUTILIZADOS EN SU TOTALIDAD O EN PARTE, EXCEPTO EN RELACIÓN CON ESTE PROYECTO Y/O SIN EL CONSENTIMIENTO PREVIO, OTORGADO POR ESCRITO, DE TRES ESTRELLAS DEL BERDAUNI S.A.S.


raimundo delgado m. ARQUITECTO

OBRA: EDIFICIO SEAPORT 3		OBSERVACIONES:		CIUDAD: CARTAGENA	Vo. Bo.
				DIRECCION:	
PROPIETARIO: TRES ESTRELLAS DEL BERDAUNI S.A.S.				DIGITALIZO:	
CONTIENE: PLANTA PISO COMPLETO					
		ESCALA: 1 : 75		FECHA: MARZO - 2017	