



EDIFICIO SEAPORT 3

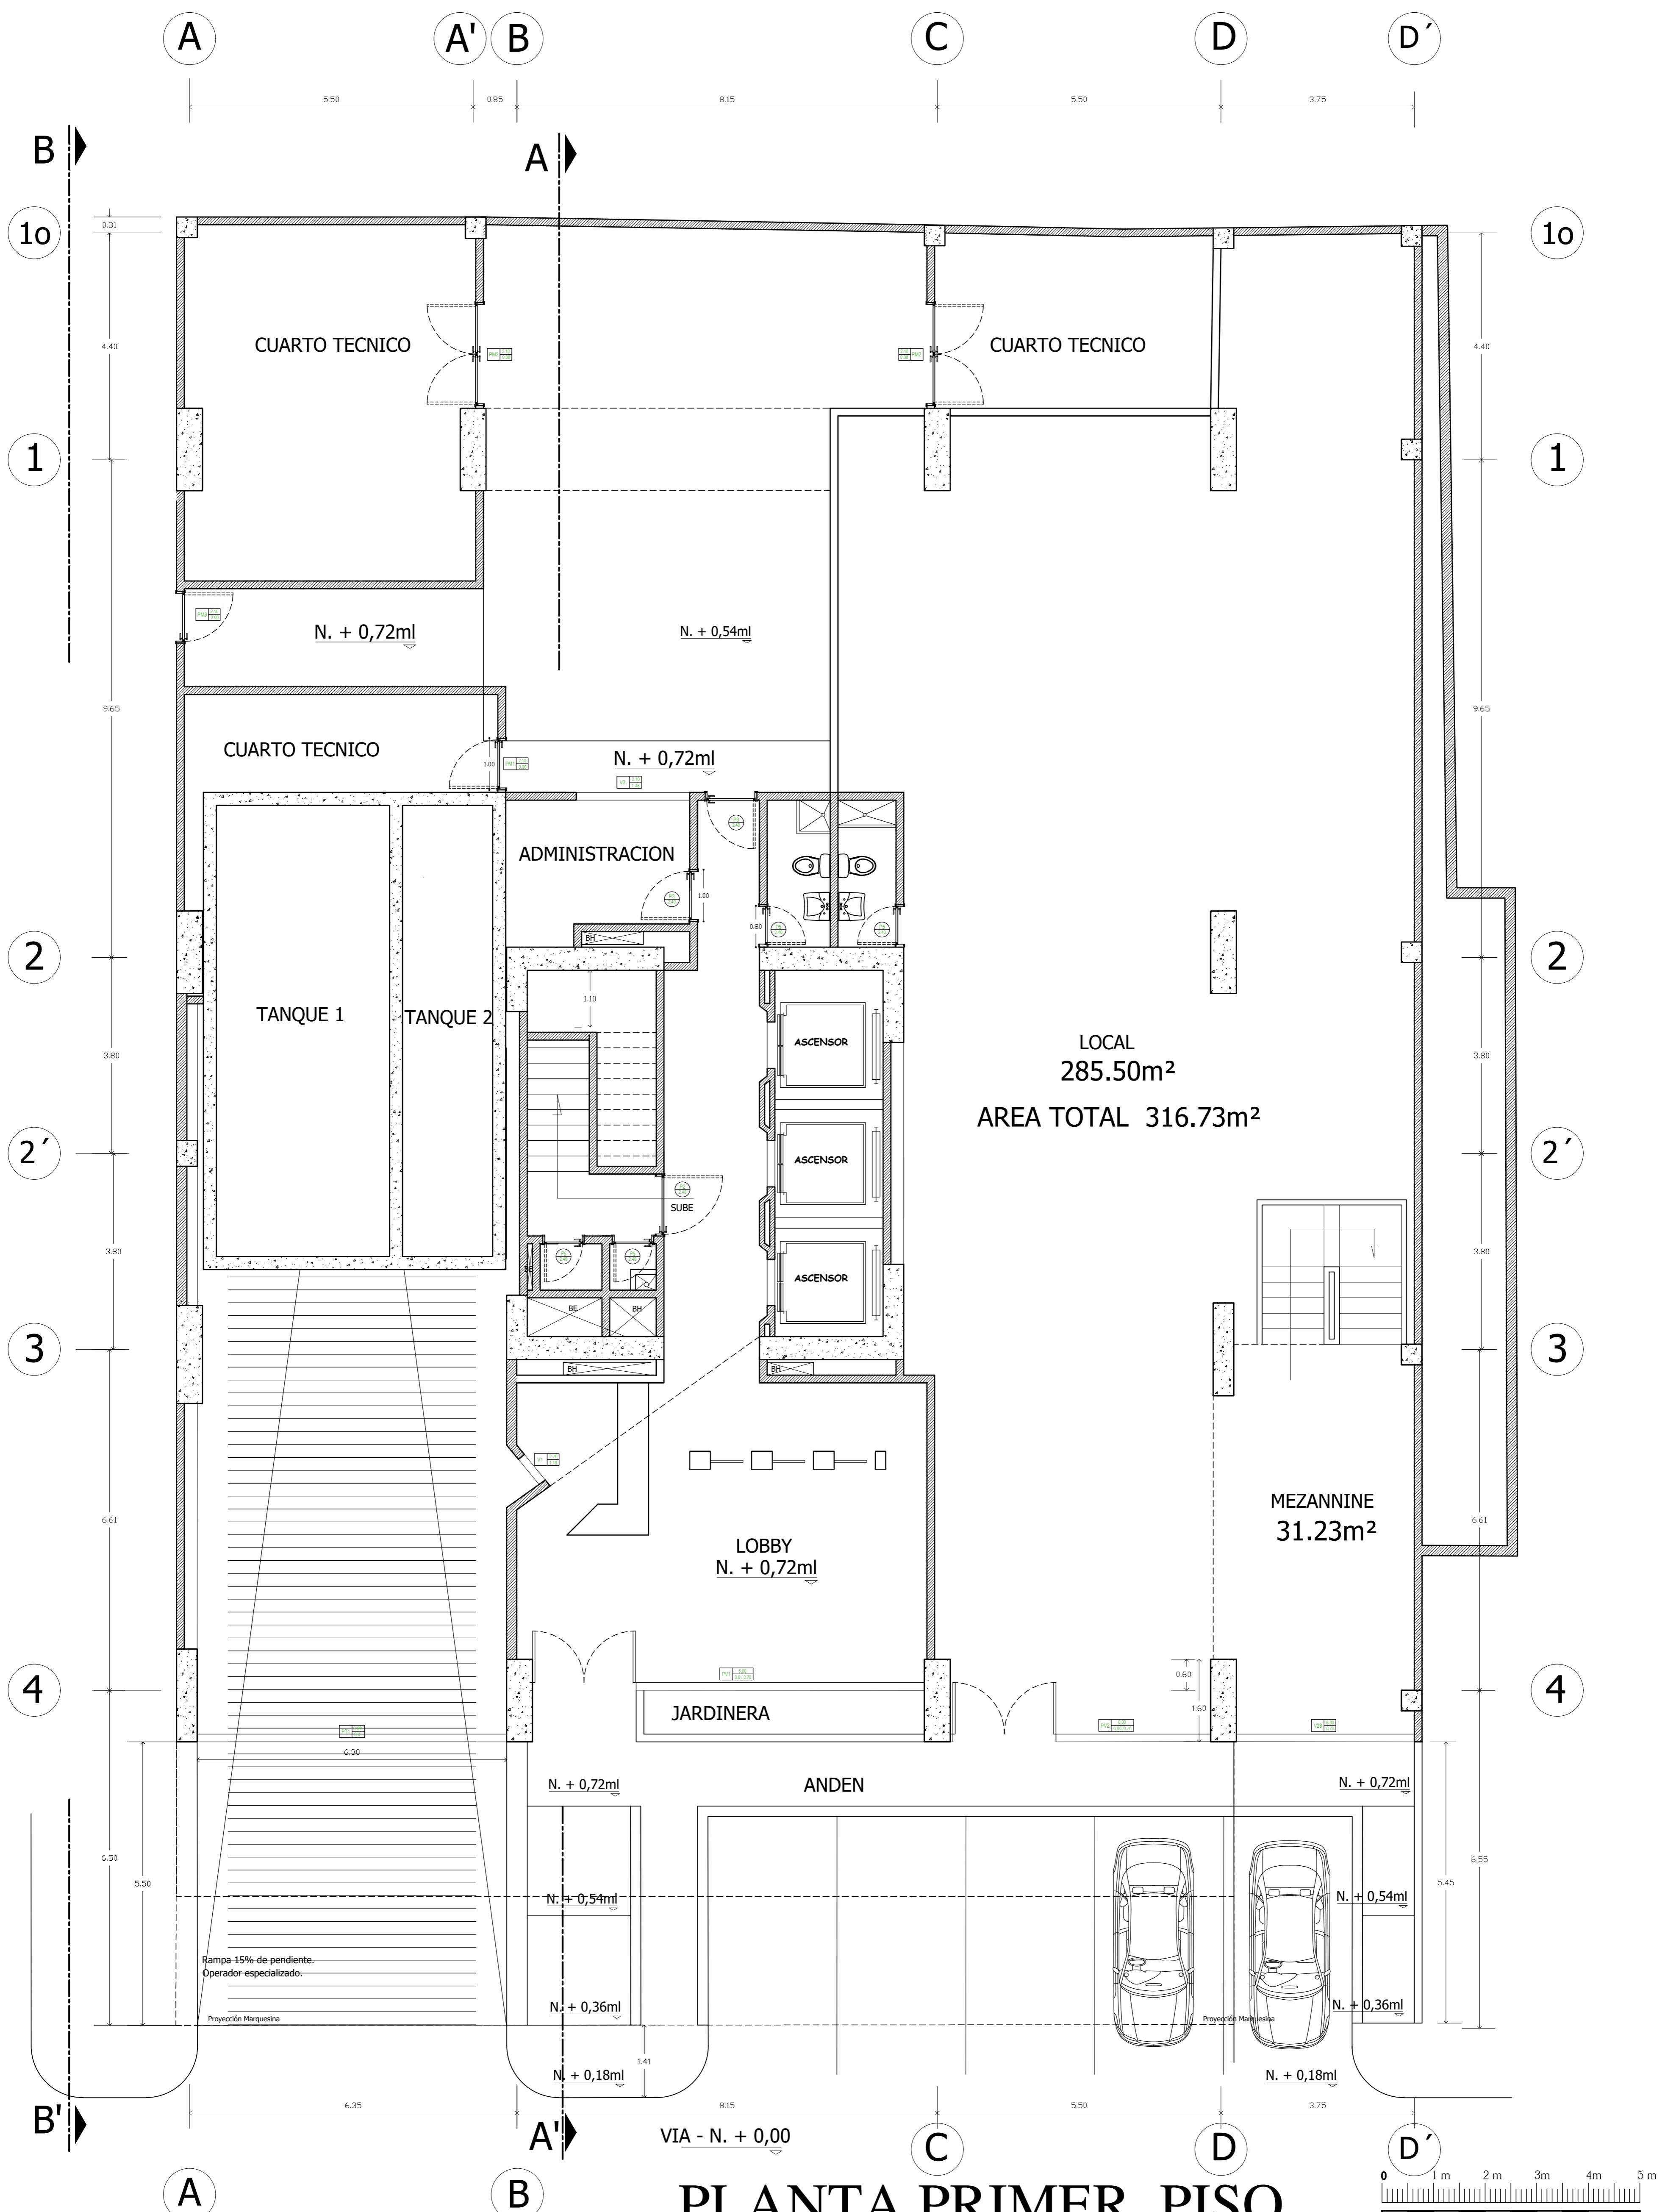

TODOS LOS DERECHOS LEGALES, INCLUIDO, SIN LIMITACION, DERECHOS DE AUTOR Y LOS DERECHOS DE DIFUSION DE PATENTES DE LOS DIBUJOS, PLANOS Y DOCUMENTOS COMPLEMENTARIOS QUE APARECEN Y/O ESTAN ASOCIADOS A ESTE PLANO SON PROPIEDAD DE TRES ESTRELLAS DEL BERDAUNI S.A.S. Y FUERON DESARROLLADOS PARA EL USO EXCLUSIVO DE ESTE PROYECTO. NO PUEDEN SER UTILIZADOS NI REUTILIZADOS EN SU TOTALIDAD O EN PARTE, EXCEPTO EN RELACION CON ESTE PROYECTO Y/O SIN EL CONSENTO PREVIO, OTORGADO POR ESCRITO, DE TRES ESTRELLAS DEL BERDAUNI S.A.S.

EDIFICIO SEAPORT 3

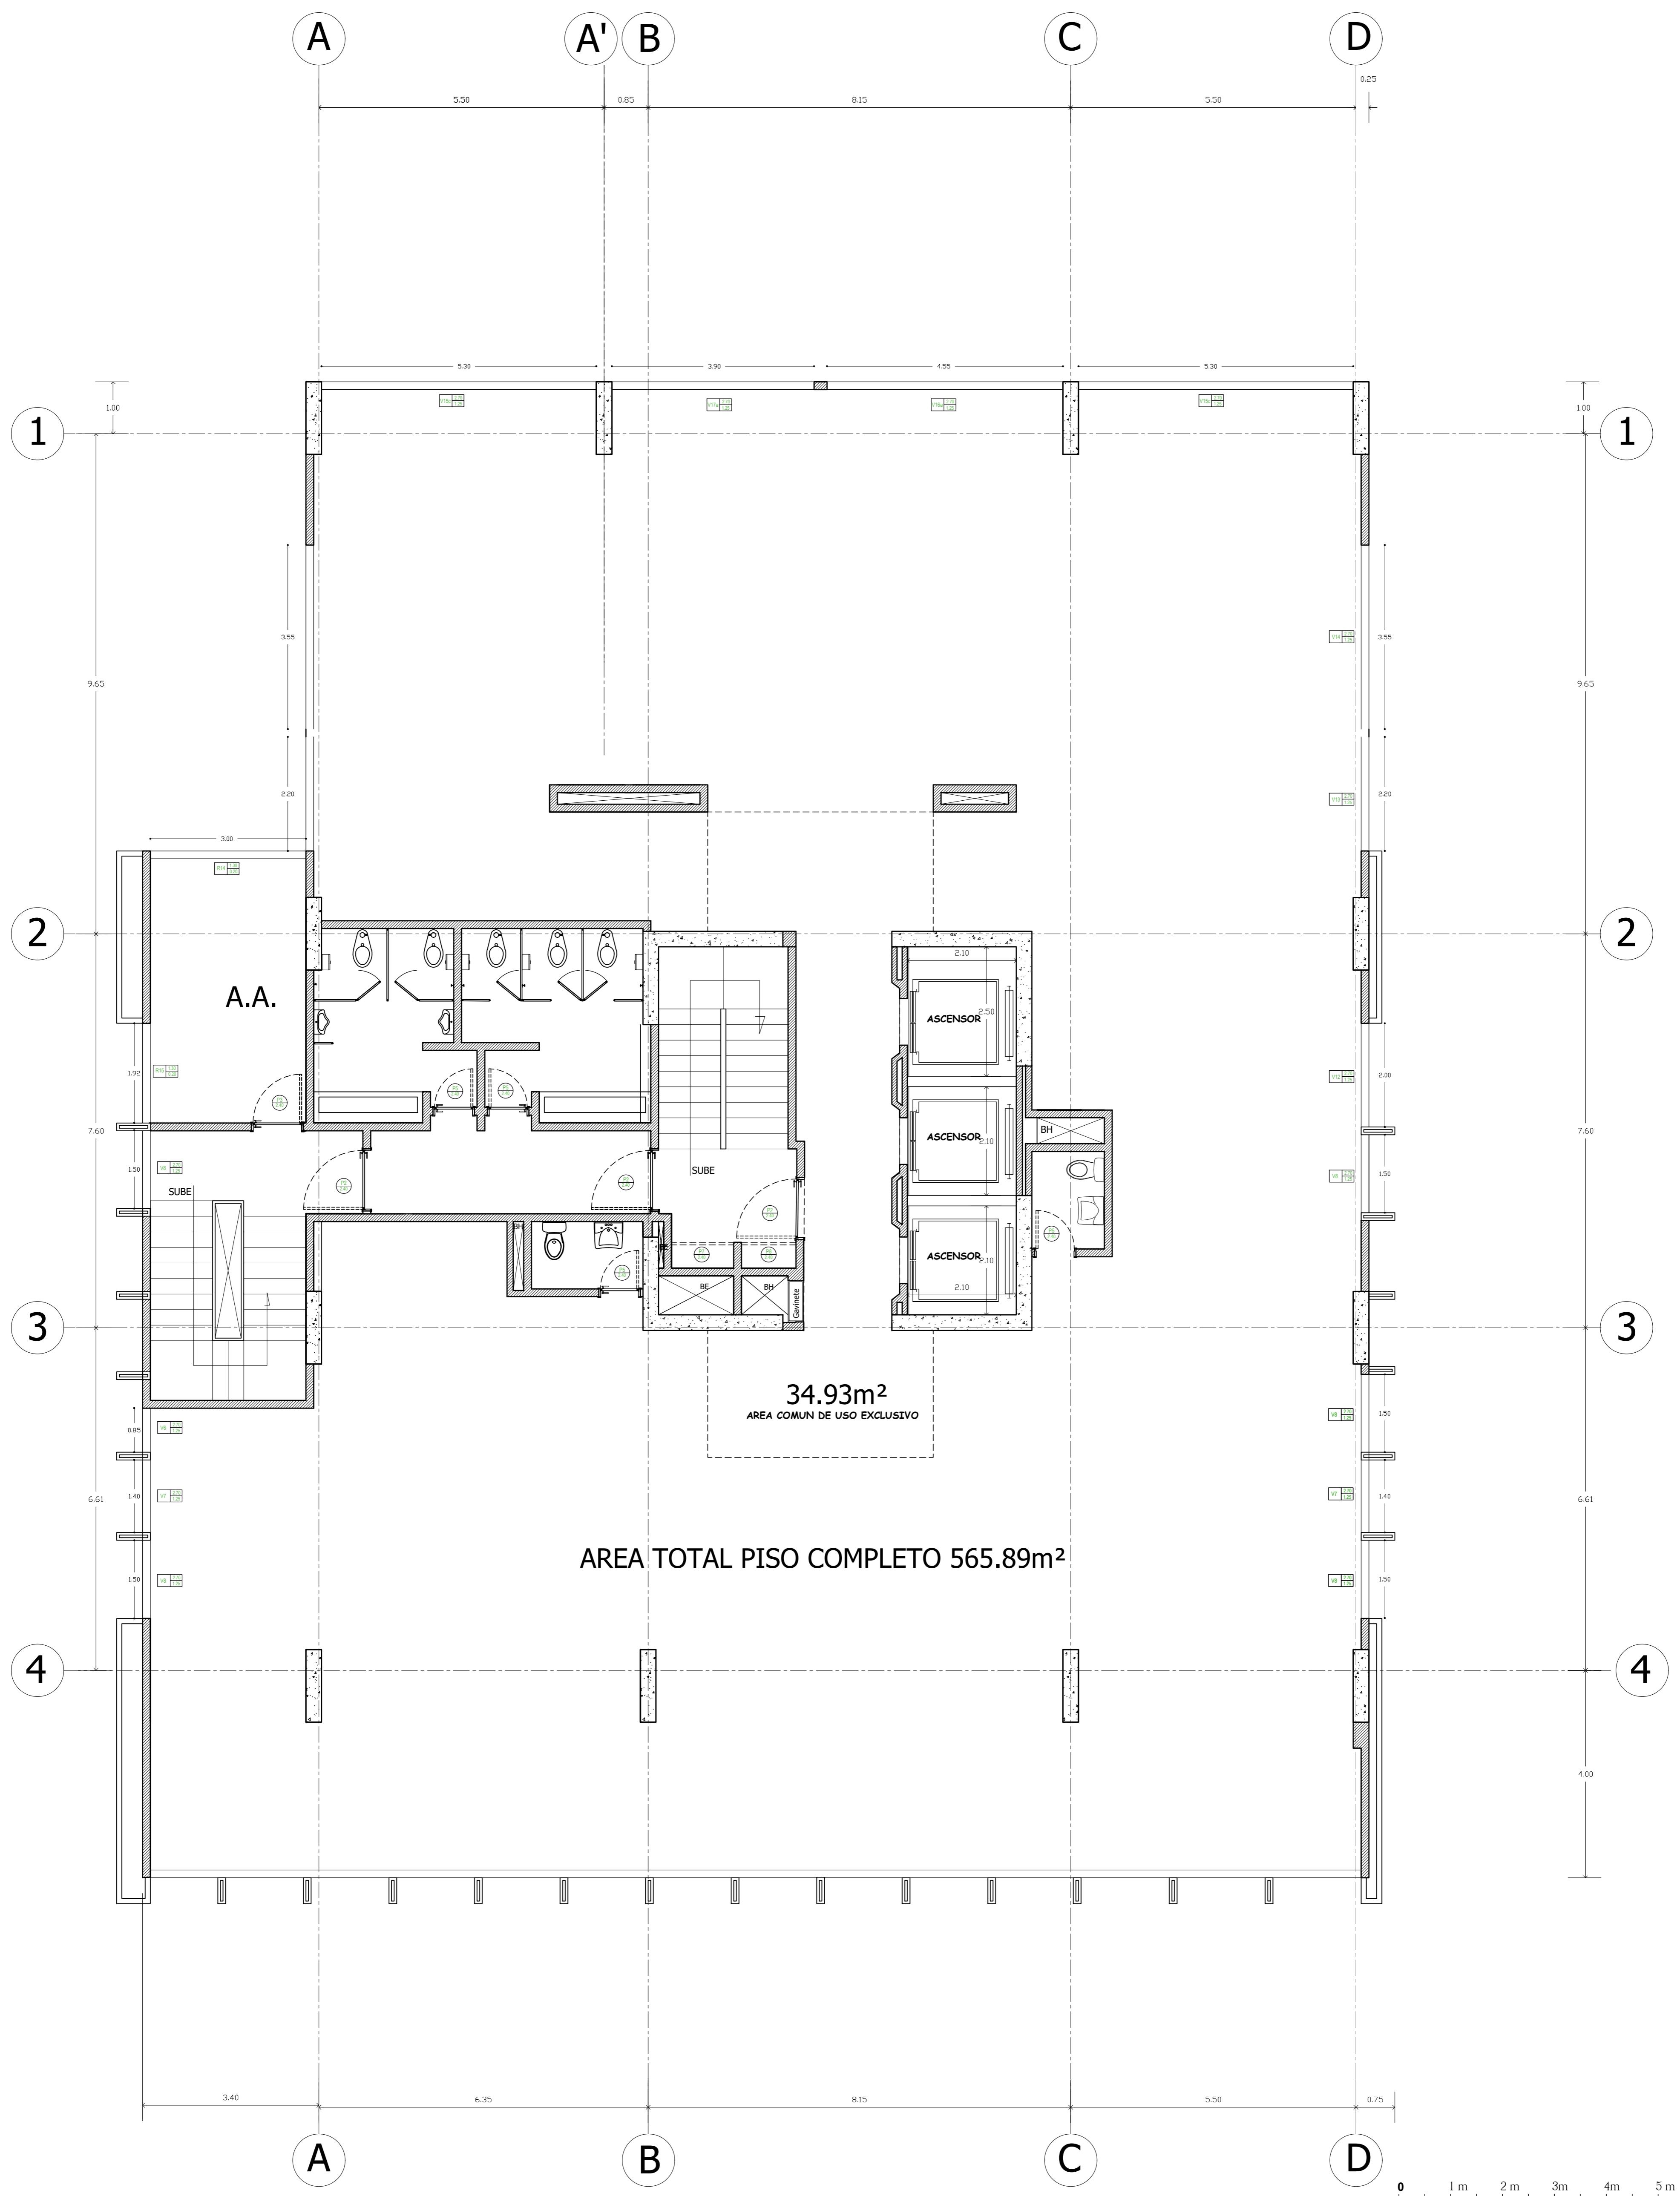

PLANTA TIPO OPCION PISO COMPLETO

TODOS LOS DERECHOS LEGALES, INCLUIDO, SIN LIMITACION, DERECHOS DE AUTOR Y LOS DERECHOS DE PATENTES EN LOS DISEÑOS, PLANOS Y DOCUMENTOS COMPLEMENTARIOS QUE APARECEN Y/O ESTAN ASOCIADOS A ESTE PLANO SON PROPIEDAD DE TRES ESTRELLAS DEL BERDAUNI S.A.S. Y TUMBO CORPORALES S.A. EL DISEÑO DE ESTE PLANO NO PUEDE SER REUTILIZADO NI REUTLIZADO EN SU TOTALIDAD O EN PARTE, EXCEPTO EN RELACION CON ESTE PROYECTO Y/O SIN EL CONSENTIMIENTO PREVIO, OTORGADO POR ESCRITO, DE TRES ESTRELLAS DEL BERDAUNI S.A.S.