


ACCESS POINT

PISO 19

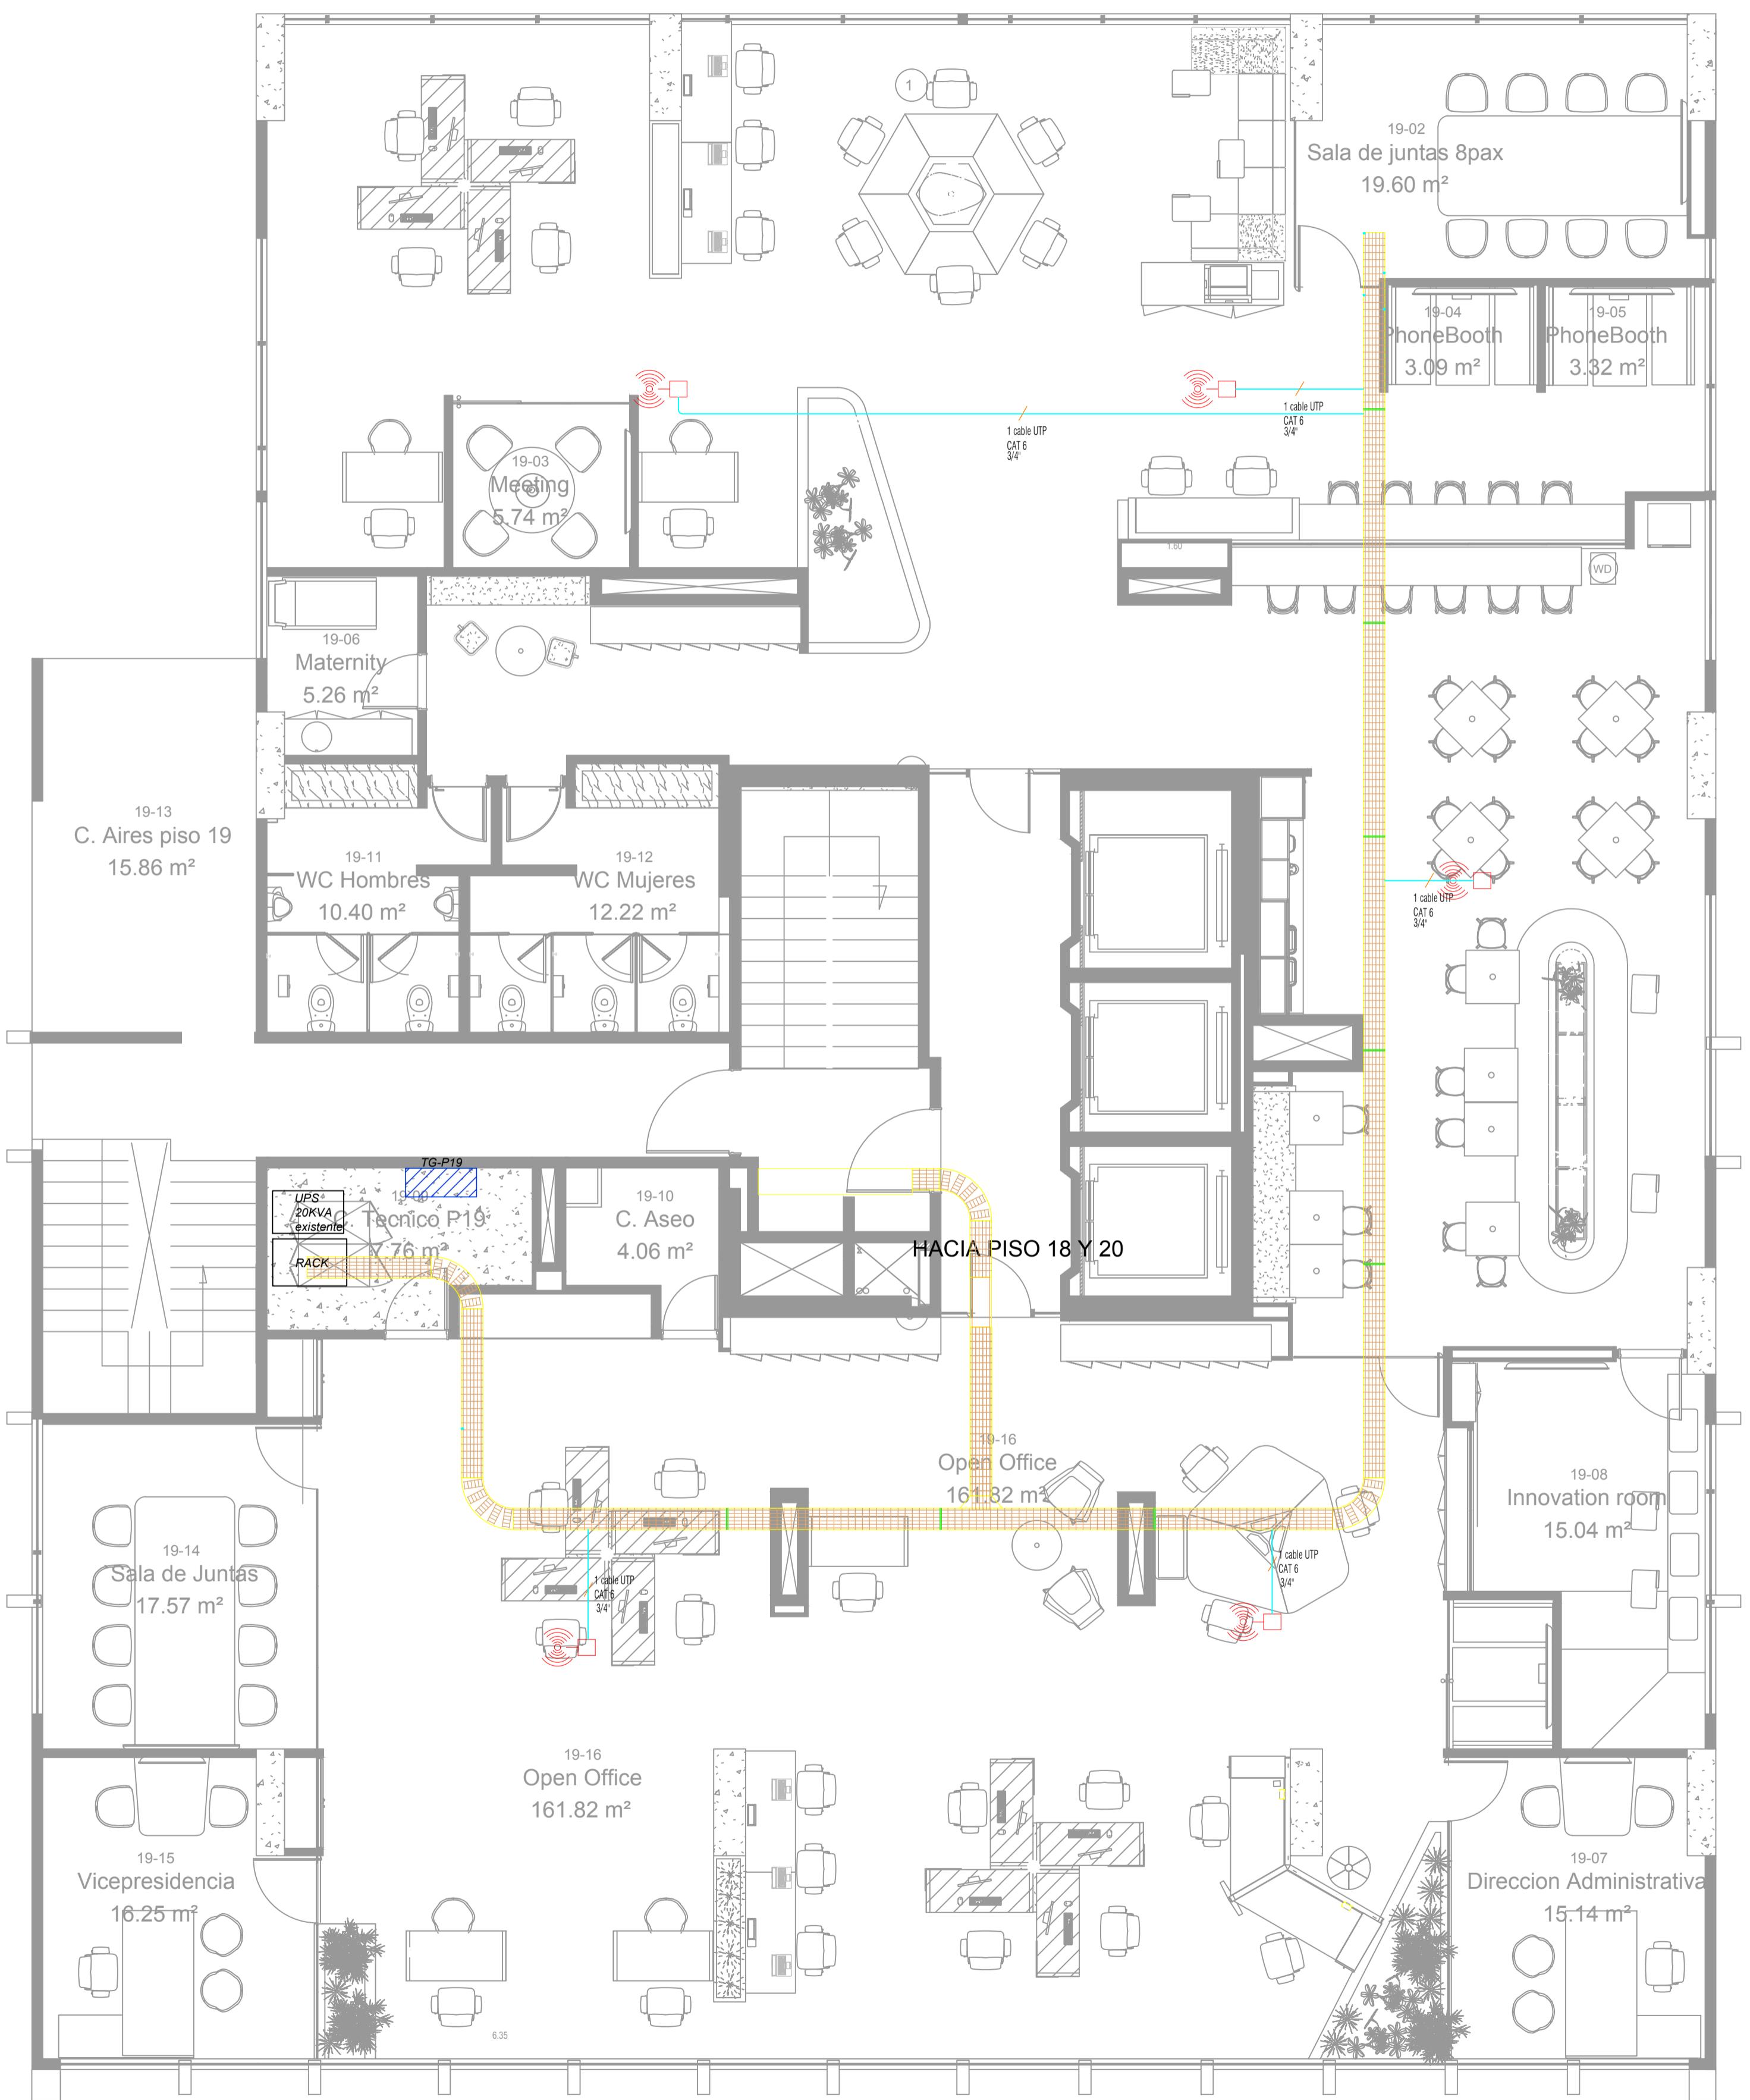

NOTAS:

- LOS CALIBRES NO INDICADOS SERÁN UTP CAT. 6.
- EL CABLE UTP CAT. 6 DEBE SER 100% CU CERTIFICADO.
- EN EL PAU A SE INSTALA LA FUENTE DE PODER QUE ALIMENTA LOS EQUIPOS DE CITOFONIA.
- LOS DUCTOS NO INDICADOS SERÁN DE DIÁMETRO 1/2" PVC.



PROYECTO:

OFICINAS CCC

Oficinas Camara de Comercio de Cartagena

DIRECCIÓN

DIBUJO
NOMBRE: GLORIA STEFANY LAGOS TIRIA
MATRICA: BY250-103307
FECHA: 30-12-22

DISEÑO
NOMBRE: GLORIA STEFANY LAGOS TIRIA
MATRICA: BY250-103307
FECHA: 30-12-22

OBSERVACIONES:

V.B CLIENTE :
FECHA _____ NOMBRE _____
V.B INTERV :
FECHA _____ NOMBRE _____

CONTIENE :
ACCESS POINT19

ARCHIVO DWG:
VERSIÓN: FECHA:
ESCALA: 75 PL: 6 DE: 7

EL CONTENIDO DE ESTE DISEÑO, SUS ESPECIFICACIONES TECNICAS, DIBUJOS Y DESPIECES SON DE PROPIEDAD INTELECTUAL DE INGETELCO LTDA. NO PODRÁ SER DESPIEZADA, COPIADA O UTILIZAR SUS PARTES SIN AUTORIZACION PREVIA POR INGETELCO LTDA.
LEY-23-82.