

PROYECTO:

OFICINAS CCC

Oficinas Cámara de Comercio de Cartagena

DIRECCIÓN

DIBUJO

NOMBRE: GLORIA STEFANY LAGOS TIRIA

MATRICA: BY250-103307

FECHA: 30-12-22

DISEÑO

NOMBRE: GLORIA STEFANY LAGOS TIRIA

MATRICA: BY250-103307

FECHA: 30-12-22

OBSERVACIONES:

V.B CLIENTE :

FECHA _____ NOMBRE _____

V.B INTERV :

FECHA _____ NOMBRE _____

CONTIENE :

WIFI PISO 18

ARCHIVO DWG:

VERSIÓN: FECHA:


ESCALA: 75 PL: 6 DE: 7

NOTAS:

- LOS CALIBRES NO INDICADOS SERÁN UTP CAT. 6.
- EL CABLE UTP CAT. 6 DEBE SER 100% CU CERTIFICADO.
- EN EL PAU A SE INSTALA LA FUENTE DE PODER QUE ALIMENTA LOS EQUIPOS DE CITOFONIA.
- LOS DUCTOS NO INDICADOS SERÁN DE DIÁMETRO 1/2" PVC.

SISTEMA DE WIFI

PISO 18

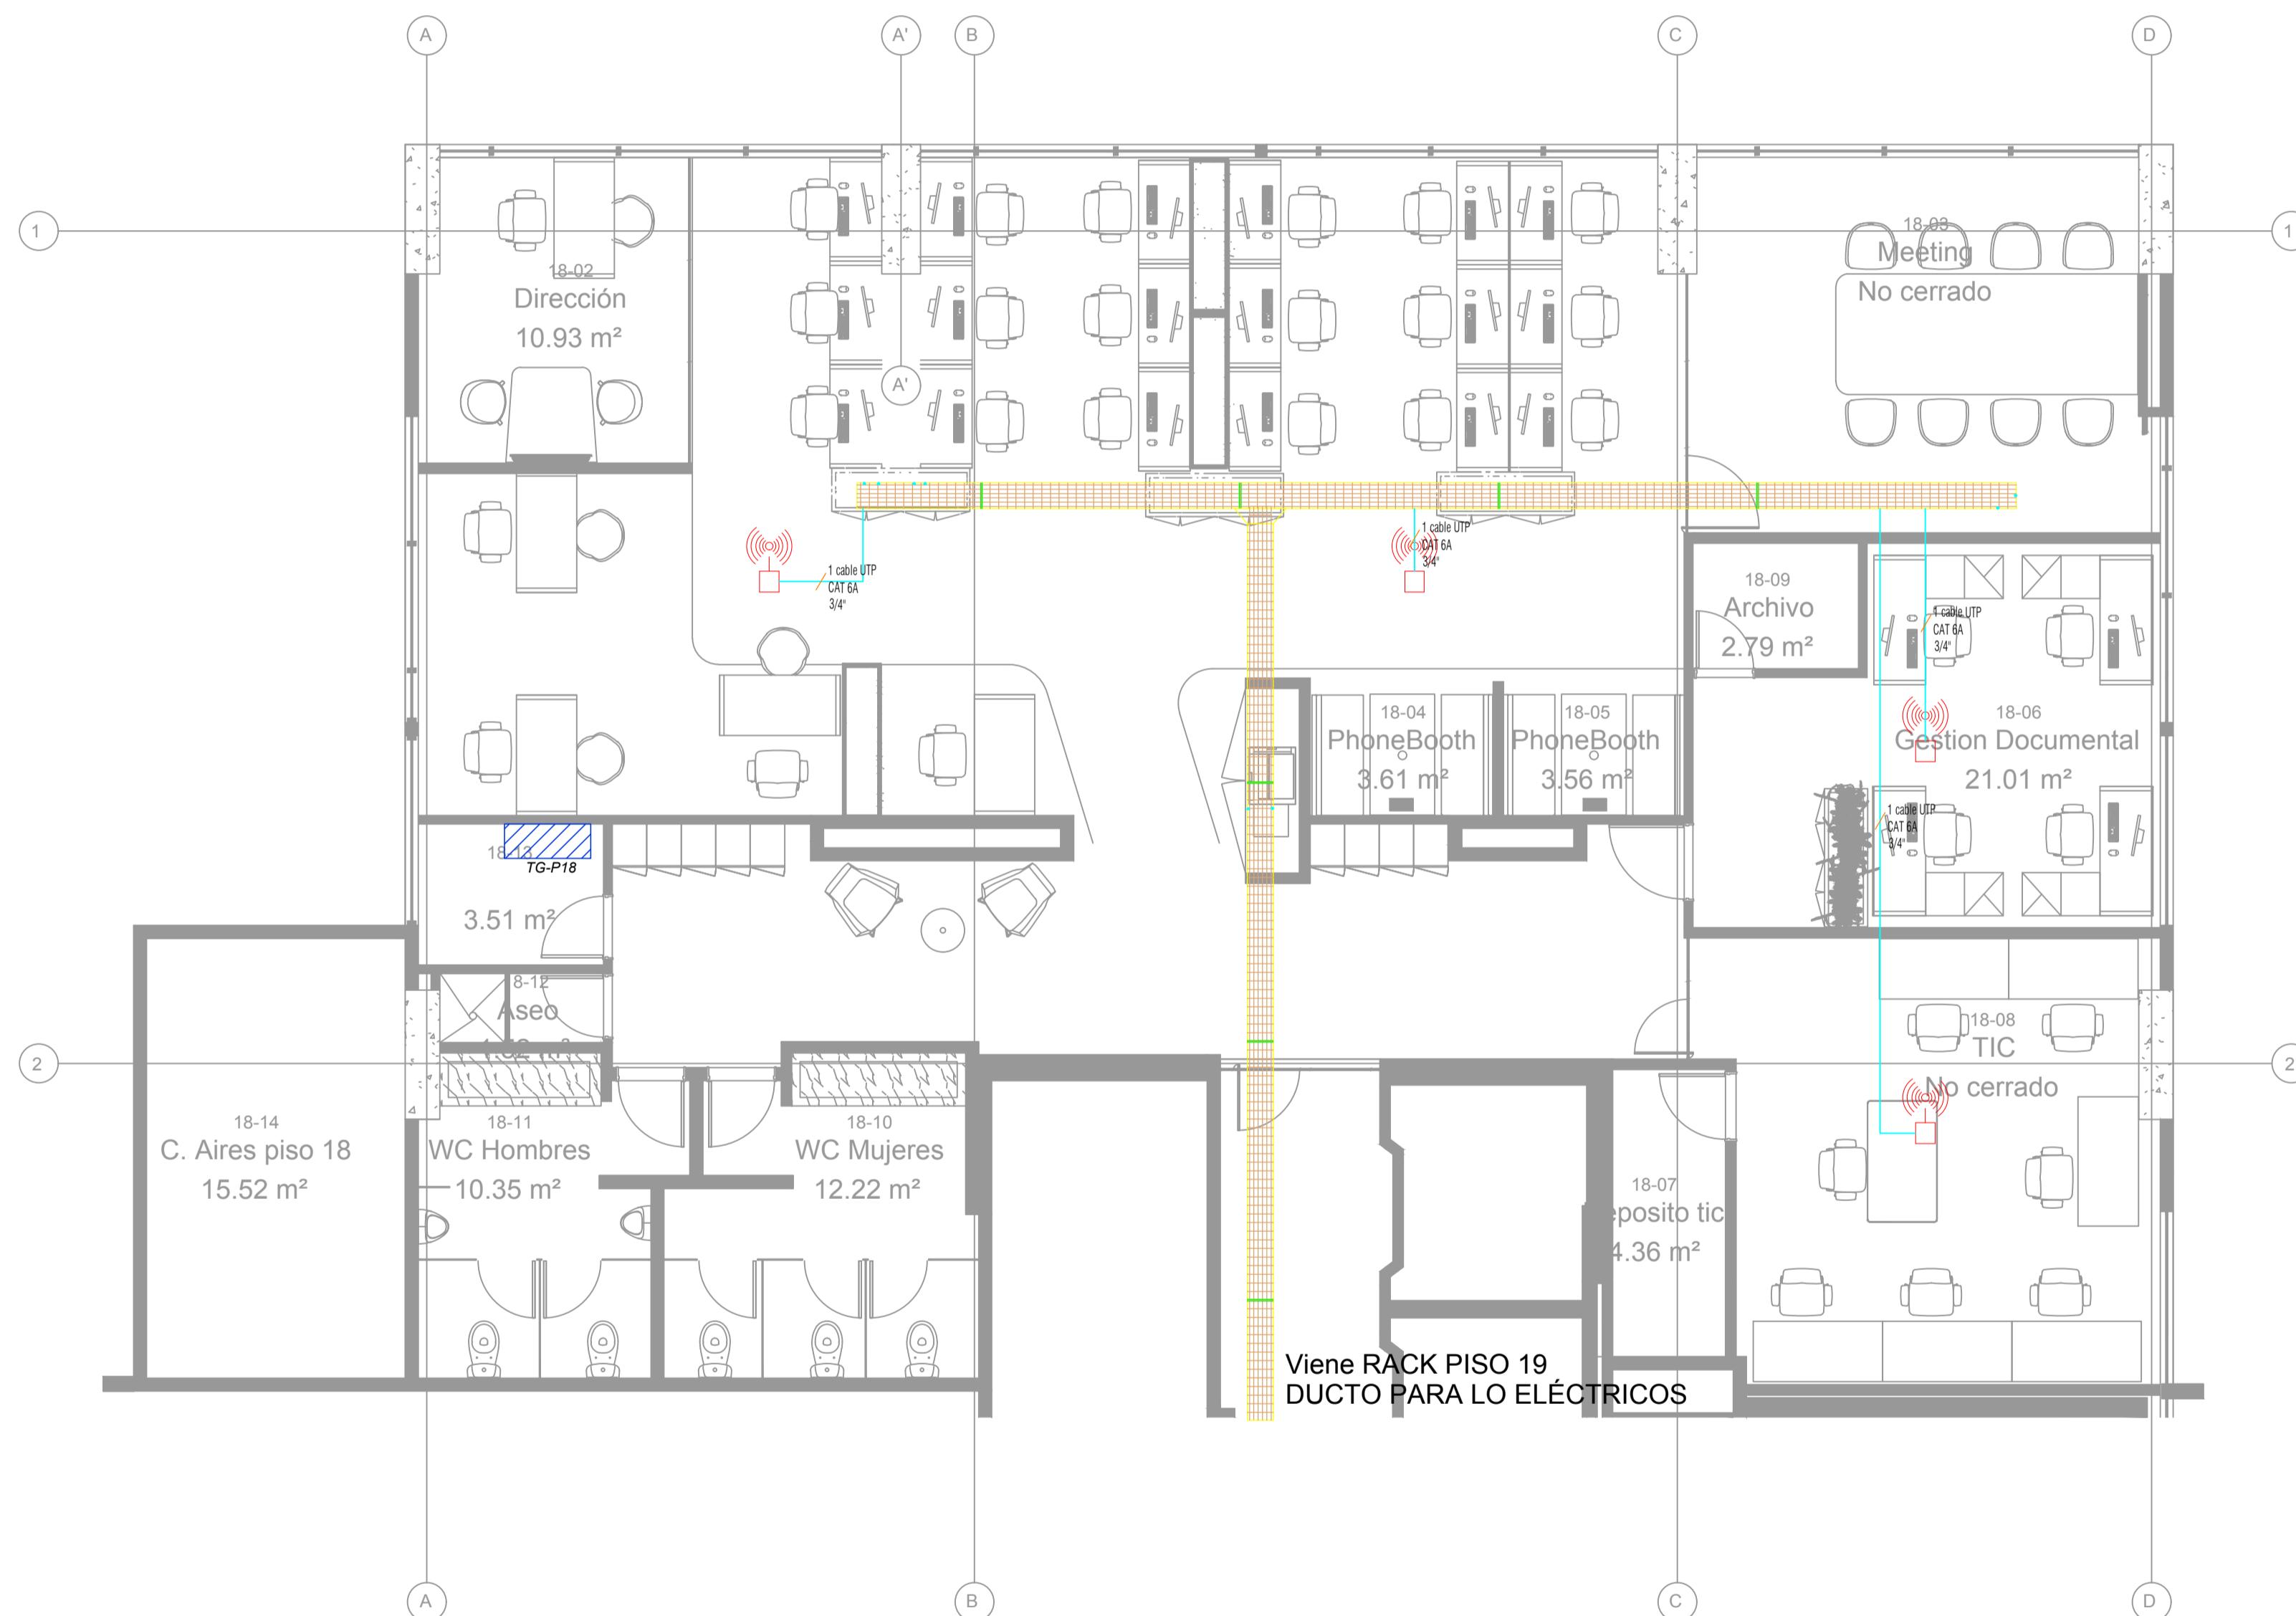

SIMBOLOGÍA COMUNICACIONES

	SALIDA DE DATOS SENCILLA
	SALIDA HDMI
	SALIDA TV
	REPETIDOR WIFI (RW)
	DUCTO POR PISO, PARED O TECHO
	DUCTO QUE BAJA
	DUCTO QUE SUBE