


ACCESS POINT

PISO 20

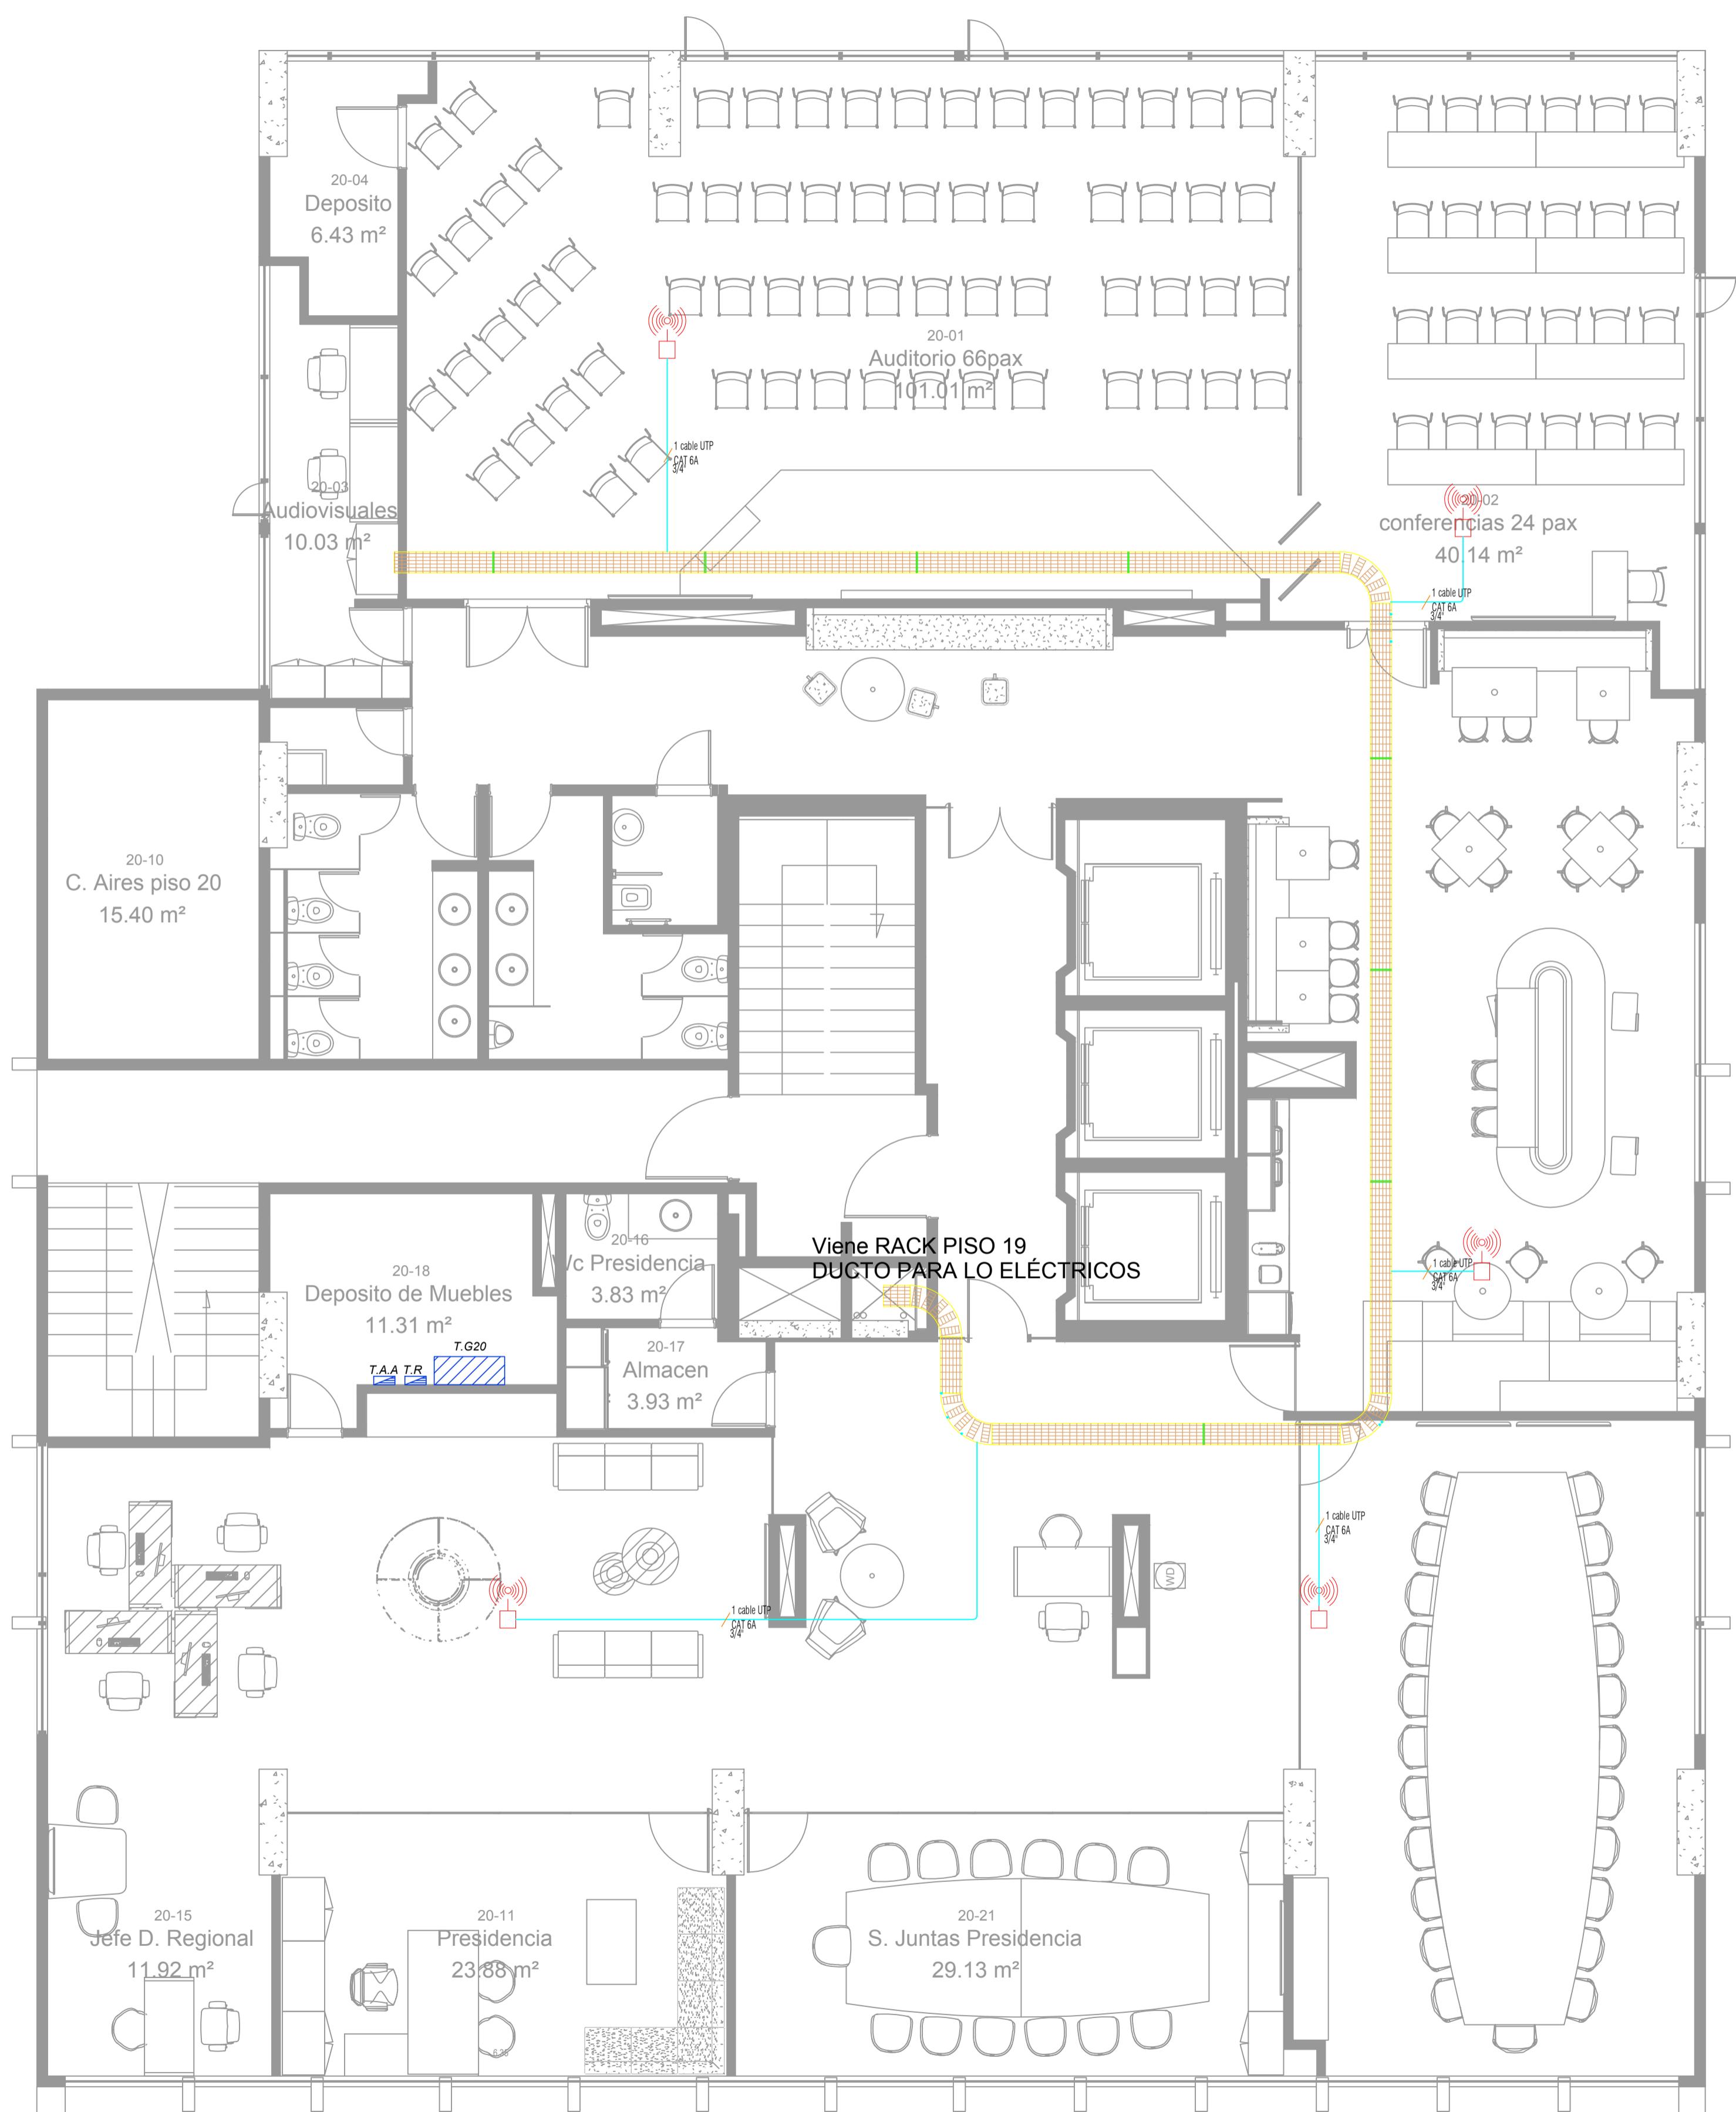

NOTAS:

- LOS CALIBRES NO INDICADOS SERÁN UTP CAT. 6
- EL CABLE UTP CAT. 6 DEBE SER 100% Cu CERTIFICADO.
- EN EL PAU A SE INSTALA LA FUENTE DE PODER QUE ALIMENTA LOS EQUIPOS DE CITOFONIA.
- LOS DUCTOS NO INDICADOS SERÁN DE DIÁMETRO 1/2" PVC.

PROYECTO:

OFICINAS CCC

DIRECCIÓN

DIBUJO

NOMBRE: GLORIA STEFANY LAGOS TIRIA
MATRICA: BY250-103307
FECHA: 30-12-22

DISEÑO

NOMBRE: GLORIA STEFANY LAGOS TIRIA
MATRICA: BY250-103307
FECHA: 30-12-22

OBSERVACIONES:

V.B. CLIENTE :
FECHA _____ NOMBRE _____
V.B. INTERV :
FECHA _____ NOMBRE _____

CONTIENE :
ACCESS POINT PISO 20

ARCHIVO DWG:
VERSIÓN: FECHA:
ESCALA: 75 PL: 6 DE: 7

SIMBOLOGÍA COMUNICACIONES

	SALIDA DE DATOS SENCILLA
	SALIDA HDMI
	SALIDA TV
	REPETIDOR WIFI (RW)
	DUCTO POR PISO, PARED O TECHO
	DUCTO QUE BAJA
	DUCTO QUE SUBE