

CIELORRASOS PISO 18

Tipo	Area
C1 - DRYWALL	171.12
C2 - DRYWALL	184.18
Modular - 61x61cm	108.95
paneles acusticos	25.79

REFERENCIAS CIELORRASO



Drywall



Modular Exsound

Frente cielorraso



Barrisol brillante


Altura A: Drywall a 2,70

Altura B: Drywall a 2,50

Altura B: Drywall a 2,70

OB - Cielorrasos

Escala 1 : 100

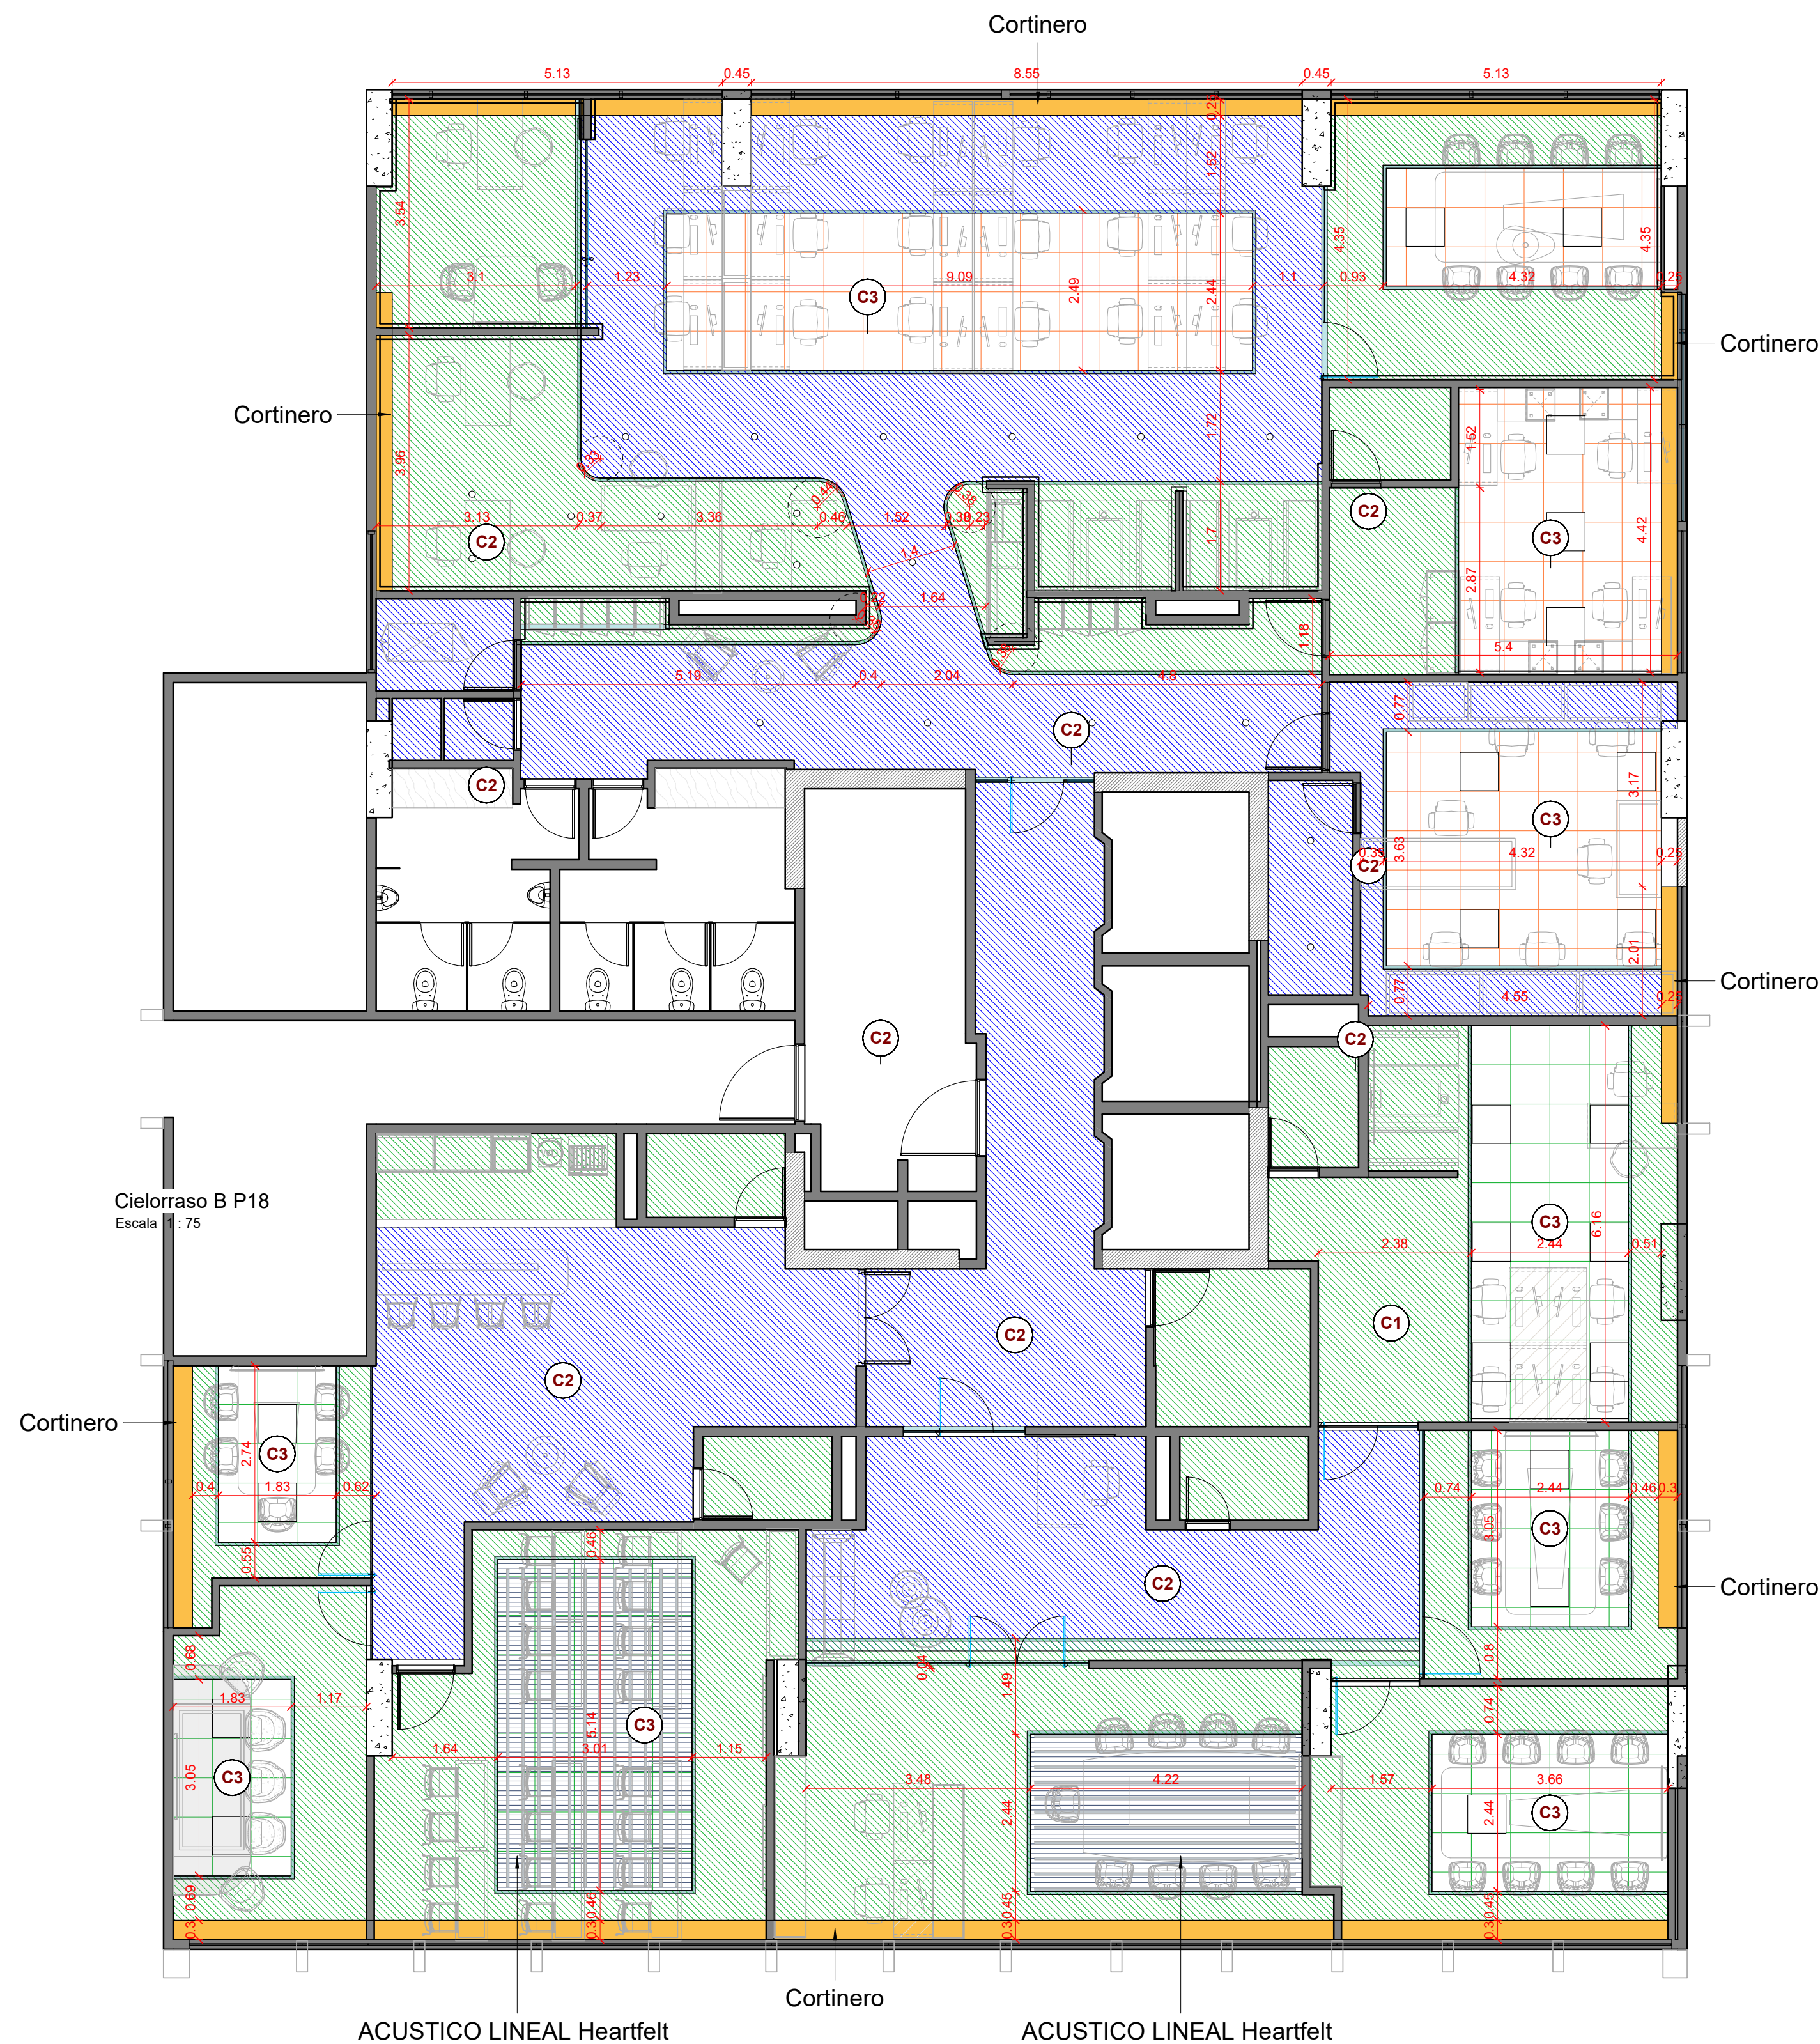

CIELOS P18

OFICINAS CCC - V4

A-11

PLANO

CIELOS P18

ESCALA

Como se indica

FECHA

11/01/22

Diseñador

Diseñador

NOTAS

-

Todas las medidas se verificarán en obra.

El proyecto y el diseño indicados en este plano son propiedad intelectual de Andres Jaimes Charis. Está prohibida su utilización total o parcial sin su expresa autorización.

LAS SUPERFICIES Y CANTIDADES EXPRESADAS EN ESTOS PLANOS SON REFERENCIALES. EL OFERENTE DEBERA VALIDARLAS COMO PARTE DE SU PROPUESTA.

